


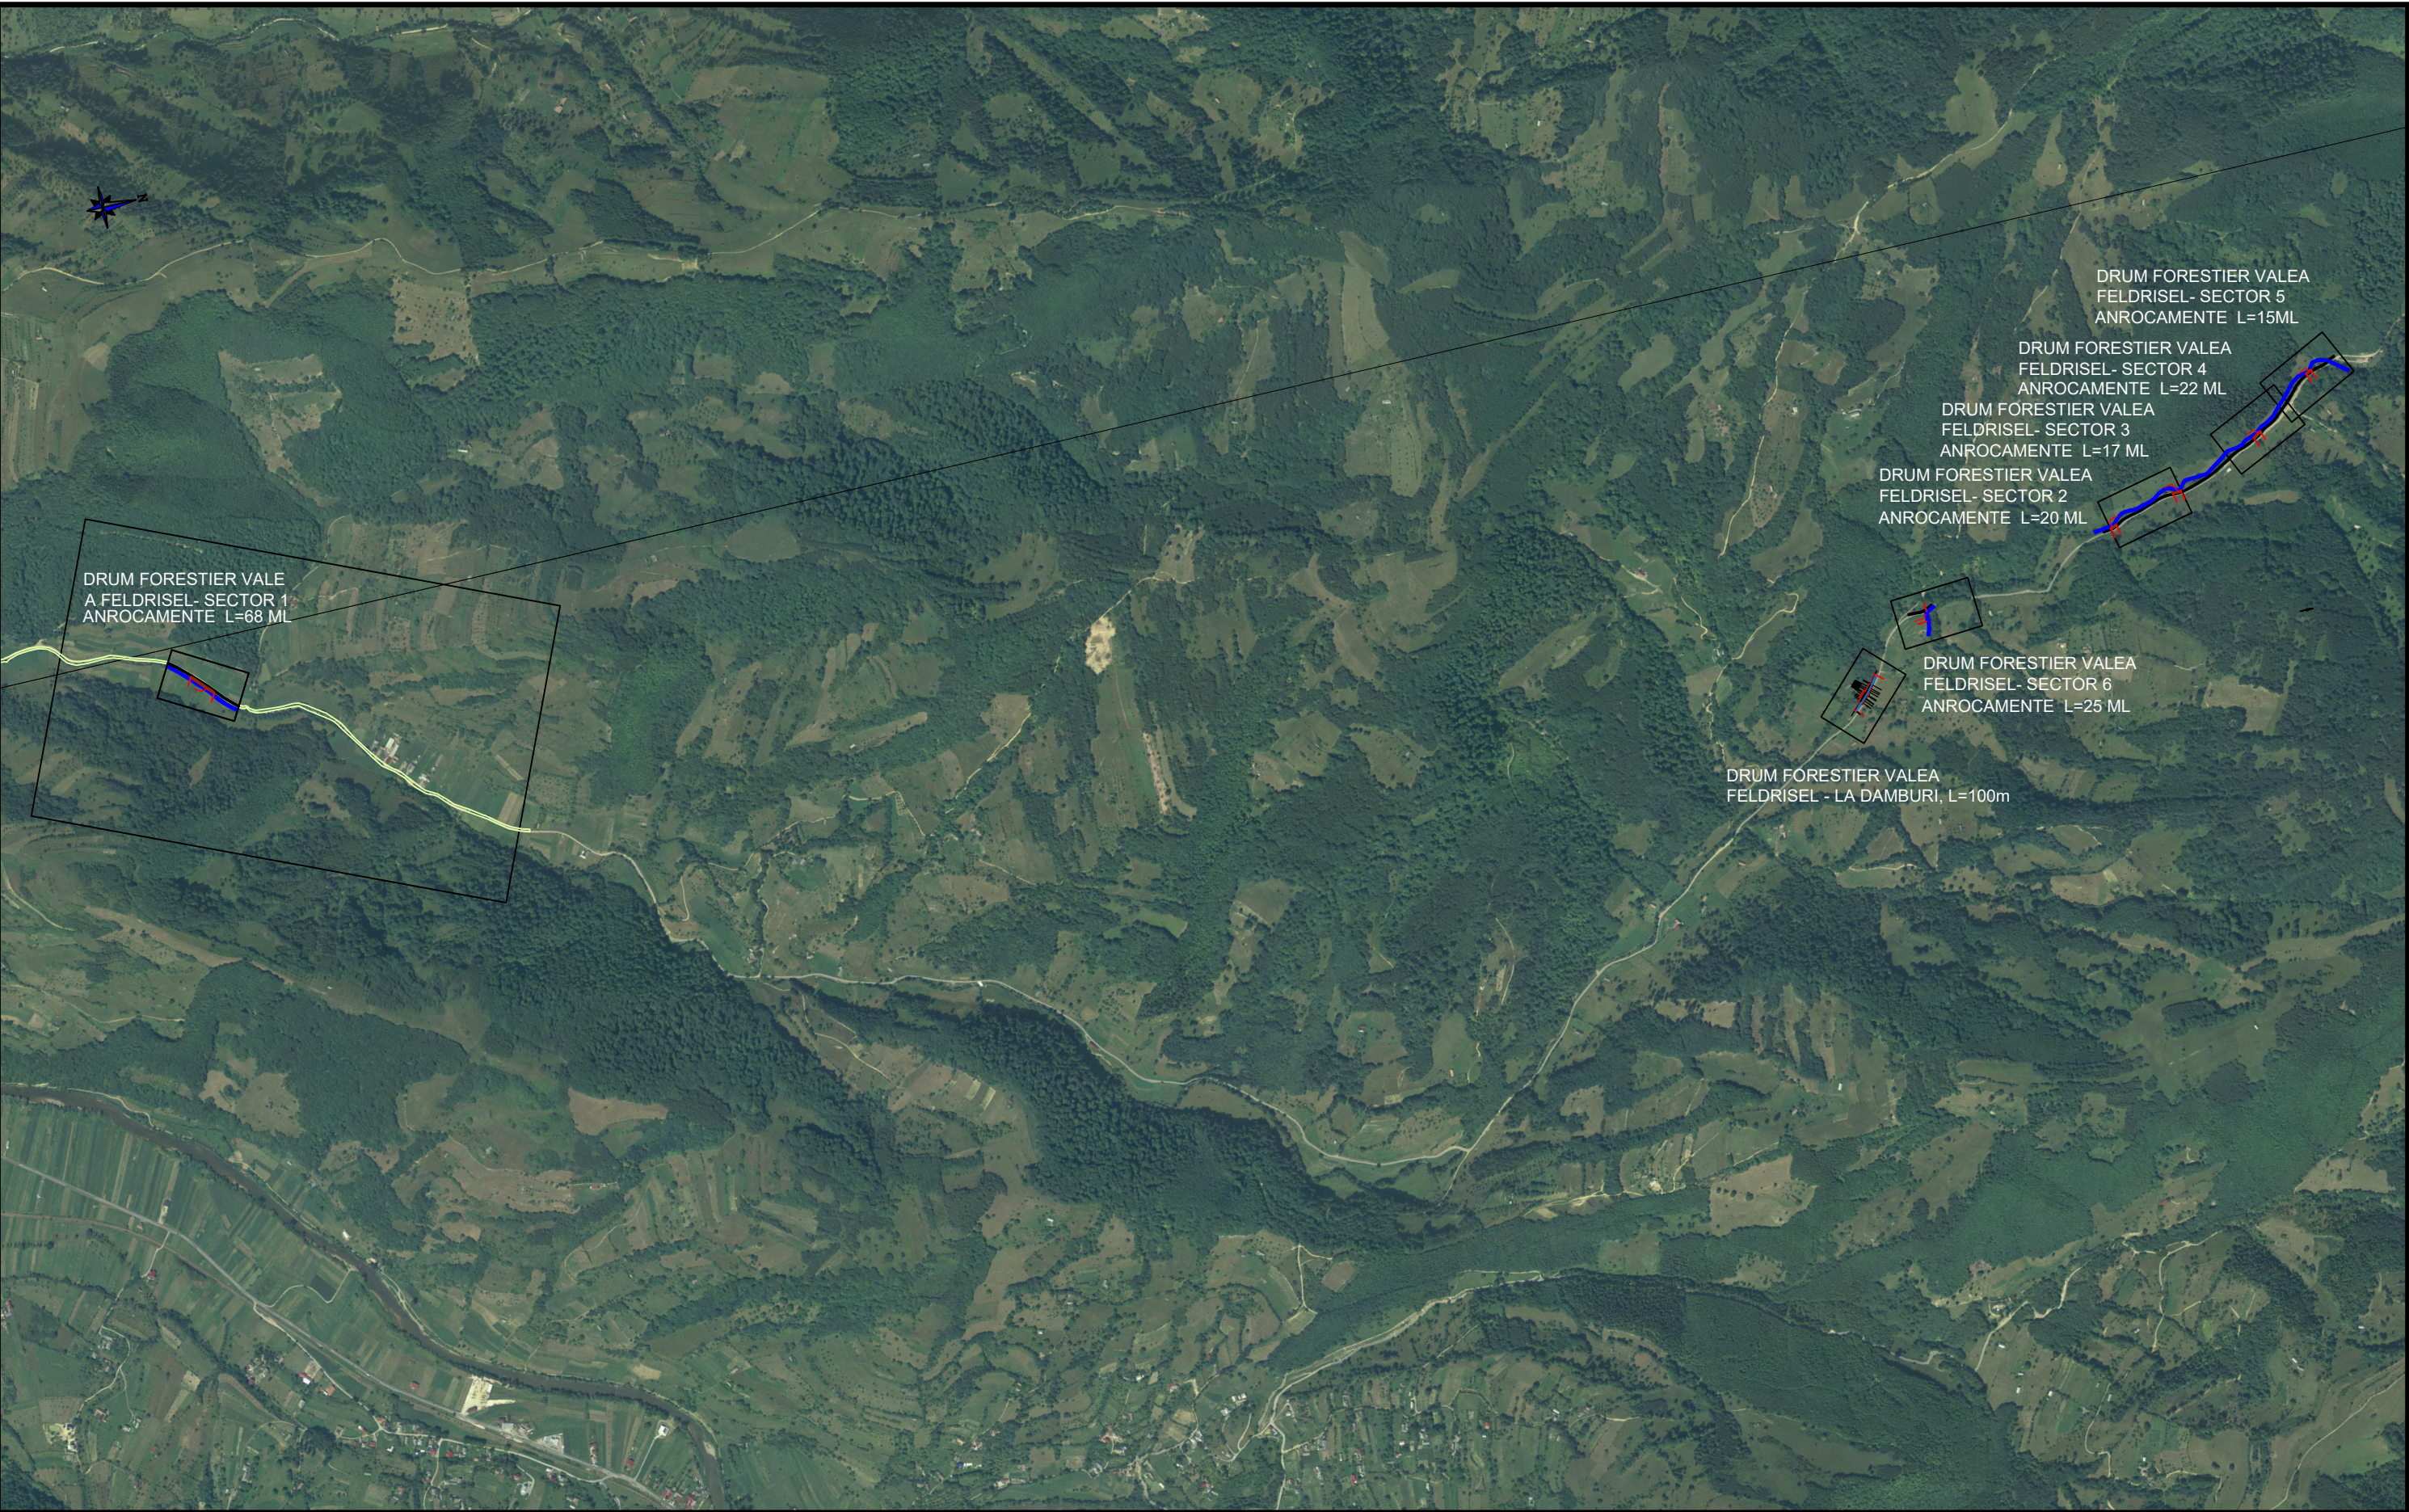
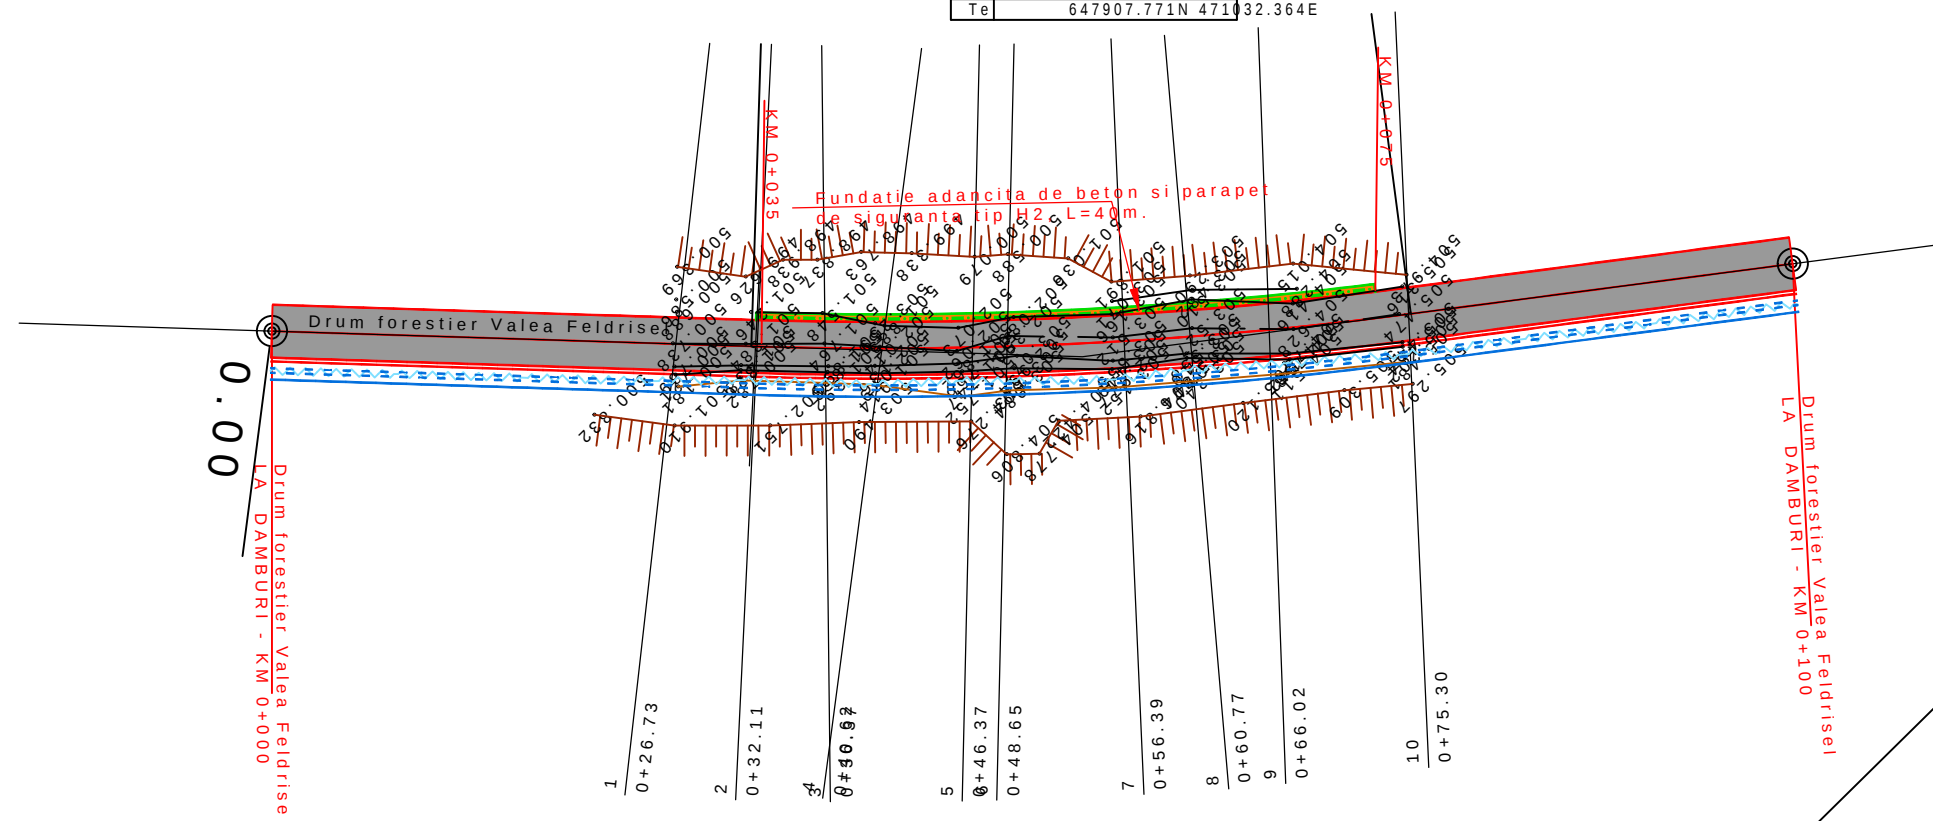


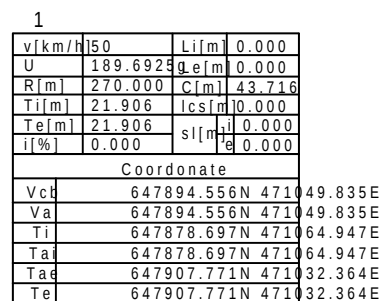




			Beneficiar: COM. FELDRU, JUD. BISTRITA-NASAUD		Proiect Nr.
			S.C. DRUM PROIECT S.R.L. Str. Narciselor, nr.3/13, Bistrita, jud.Bistrita Nasaud		8/2021
			REFACERE DRUM FORESTIER VALEA FELDRISEL DUPA CALAMITATILE DIN FEBRUARIE 2021, IN COMUNA FELDRU		FAZA
FUNCTIA	NUME	SEMNATURA	SCARA	PLAN DE INCADRARE IN ZONA	P.T.
SEF PROIECT	ing.Fodorean Aurica				PLANSA
PROIECTAT	ing.Hurban Emilia		DATA		
DESENAT	ing.Hurban Emilia		2021		1

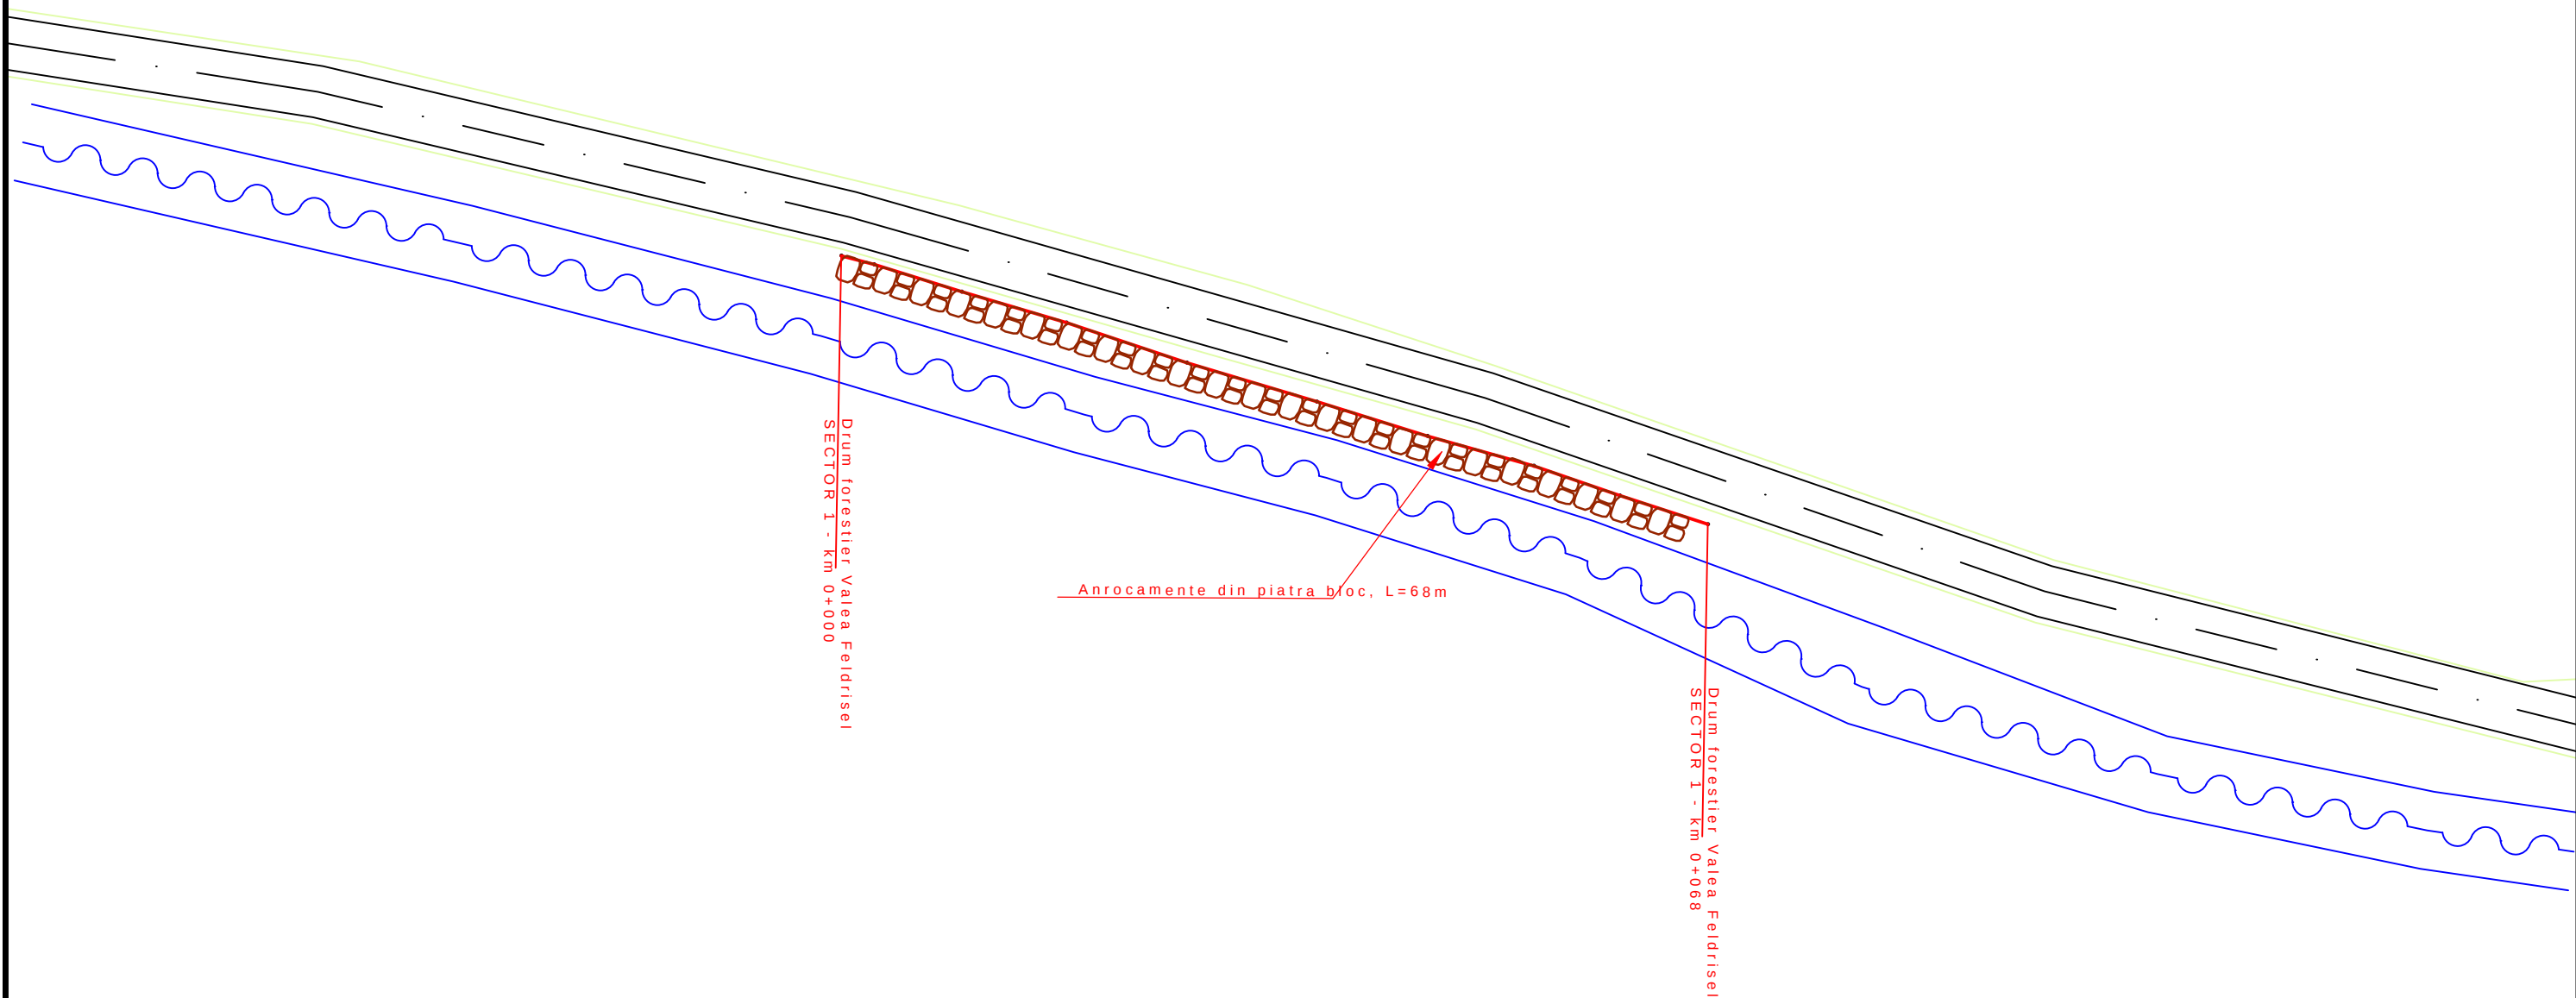



S.C. DRUM PROIECT S.R.L. Str. Narciselor, nr.3/13, Bistrita, jud.Bistrita Nasaud			Beneficiar: COM. FELDRU, JUD. BISTRITA-NASAUD		Nr. proiect	
			RELACERE DRUM FORESTIER VALEA FELDRU DUPA CALAMITATILE DIN FEBRUARIE 2021, IN COMUNA FELDRU		8/2021	
FUNCTIA	NUME	SEMNATURA	SCARA	FAZA		
SEF PROIECT	Ing.Fodorean Aurica		1:500	PLAN DE SITUATIE PROIECT PAT.		
PROIECTANT	Ing.Hurban Emilia		DATA	DRUM FORESTIER VALEA FELDRU SI LA		
DESENATOR	Ing.Hurban Emilia		2021	- LA DAMBURI		
				2		

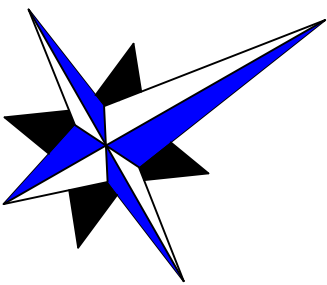


 
	S.C. DRUM PROIECT S.R.L. Str. Narciselor, nr.3/13, Bistrita, jud.Bistrita Nasaud		Beneficiar: COM. FELDRU, JUD. BISTRITA-NASAUD		
			PROIECT DE RELACERE DRUM FORESTIER VALEA FELDRU DUPA CALAMITATILE DIN FEBRUARIE 2021, IN COMUNA FELDRU		
	FUNCTIA	NUME	SEMNATURA	SCARA	FAZA
	SEF PROIECT	Ing.Fodorean Aurea		1:500	PLAN DE SITUATIE PROIECTAT
	PROIECTANT	Ing.Hurban Emilia		DATA	DRUM FORESTIER VALEA FELDRU
	DESENAT	ing.Hurban Emilia		2021	- SECTOR 1
					6

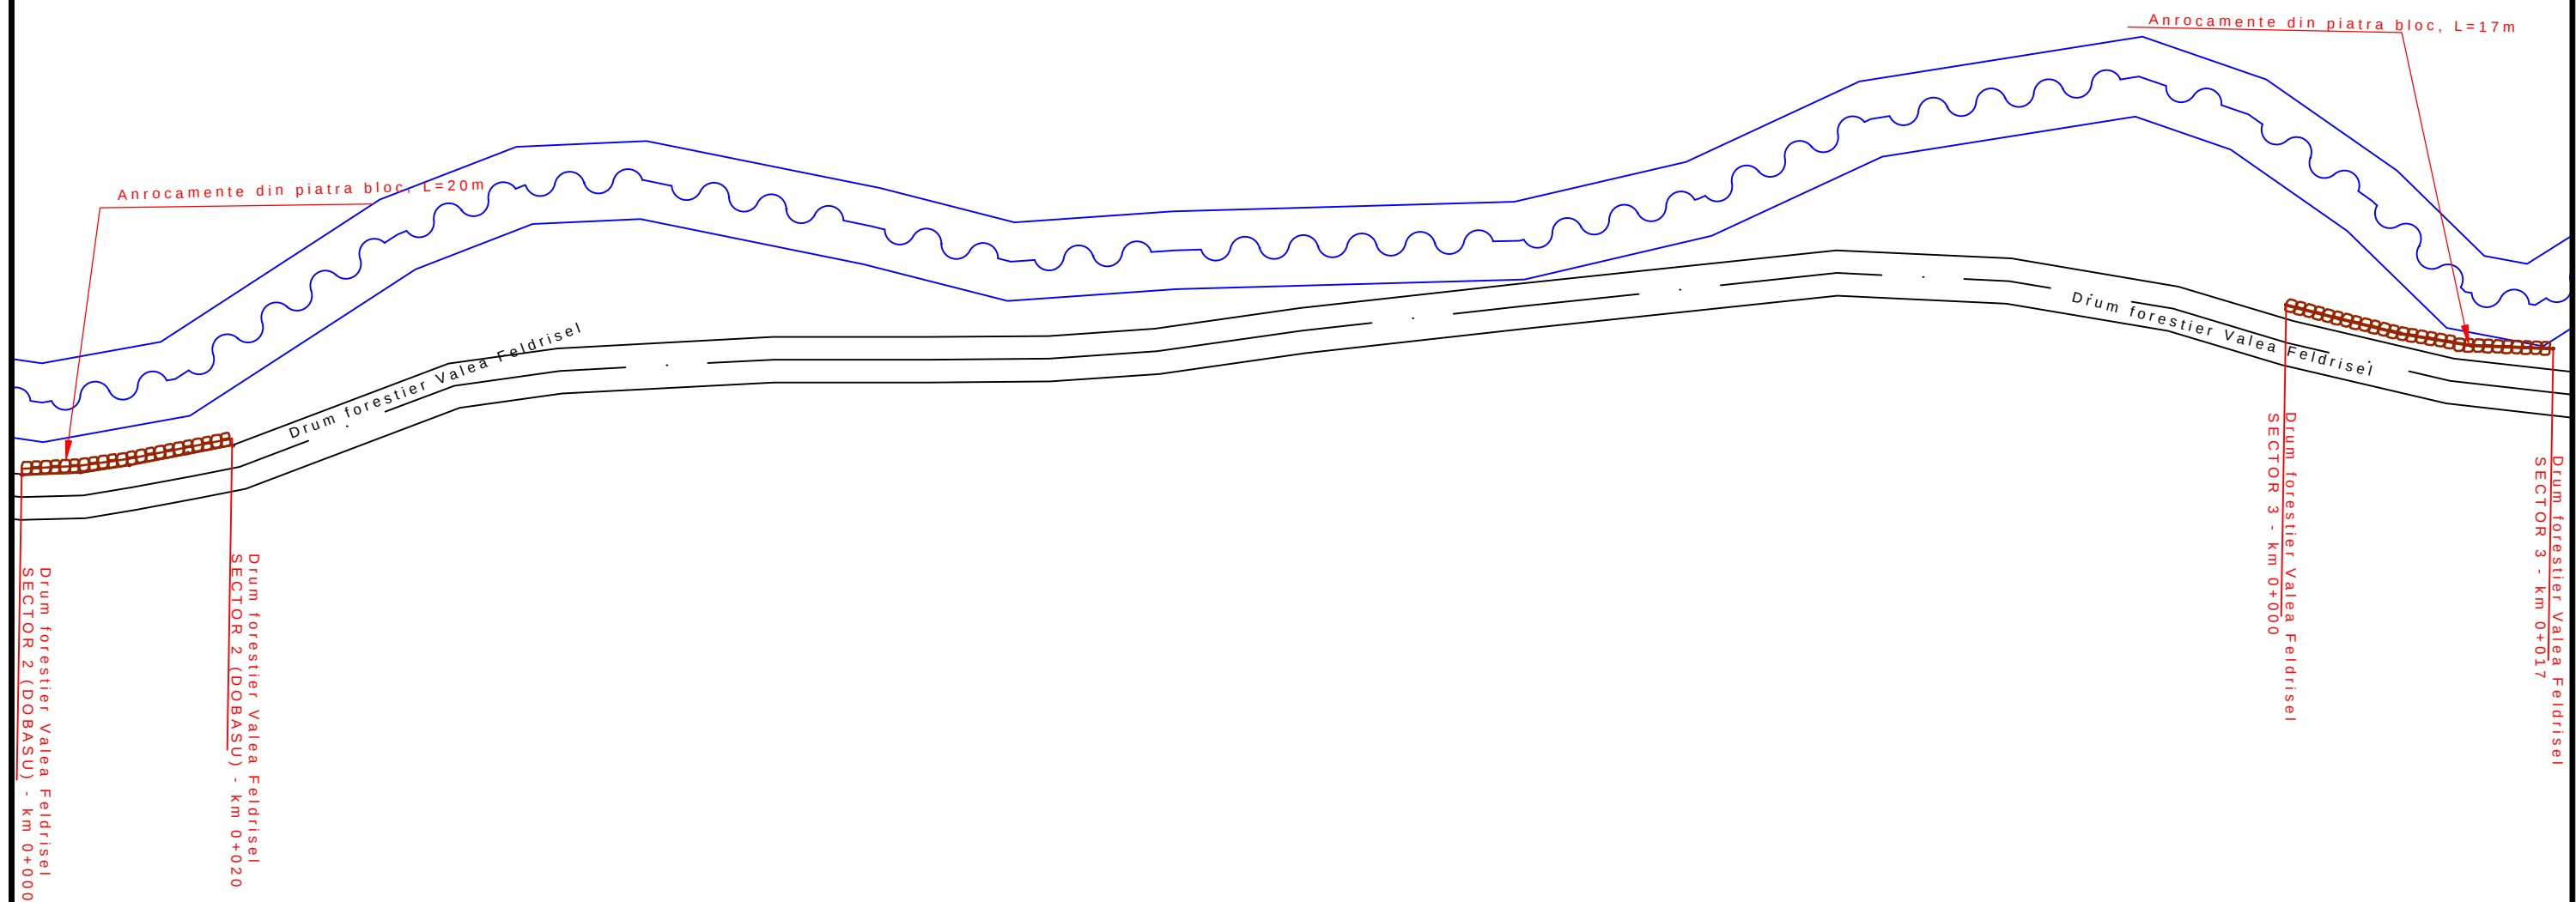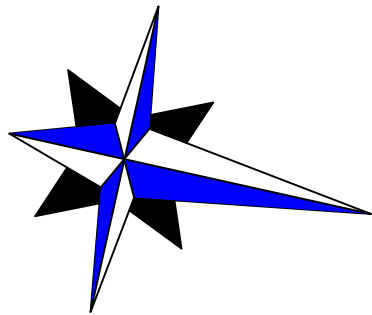



S.C. DRUM PROIECT S.R.L. Str. Narciselor, nr.3/13, Bistrita, jud.Bistrita Nasaud			Beneficiar: COM. FELDRU, JUD. BISTRITA-NASAUD	
			PROIECT DE RELACERE DRUM FORESTIER VALEA FELDRU DUPA CALAMITATILE DIN FEBRUARIE 2021, IN COMUNA FELDRU	
FUNCTIA		NUME	SEMNTURA	SCARA
SEF PROIECT		Ing.Fodorean Aurelia		1:500
PROIECTANT		Ing.Hurban Emilia		DATA
DESENATOR		Ing.Hurban Emilia		2021
PLAN DE SITUATIE PROIECTAT DRUM FORESTIER VALEA FELDRU - SECTOR 2-3				FAZA P.T. ANLSA 8

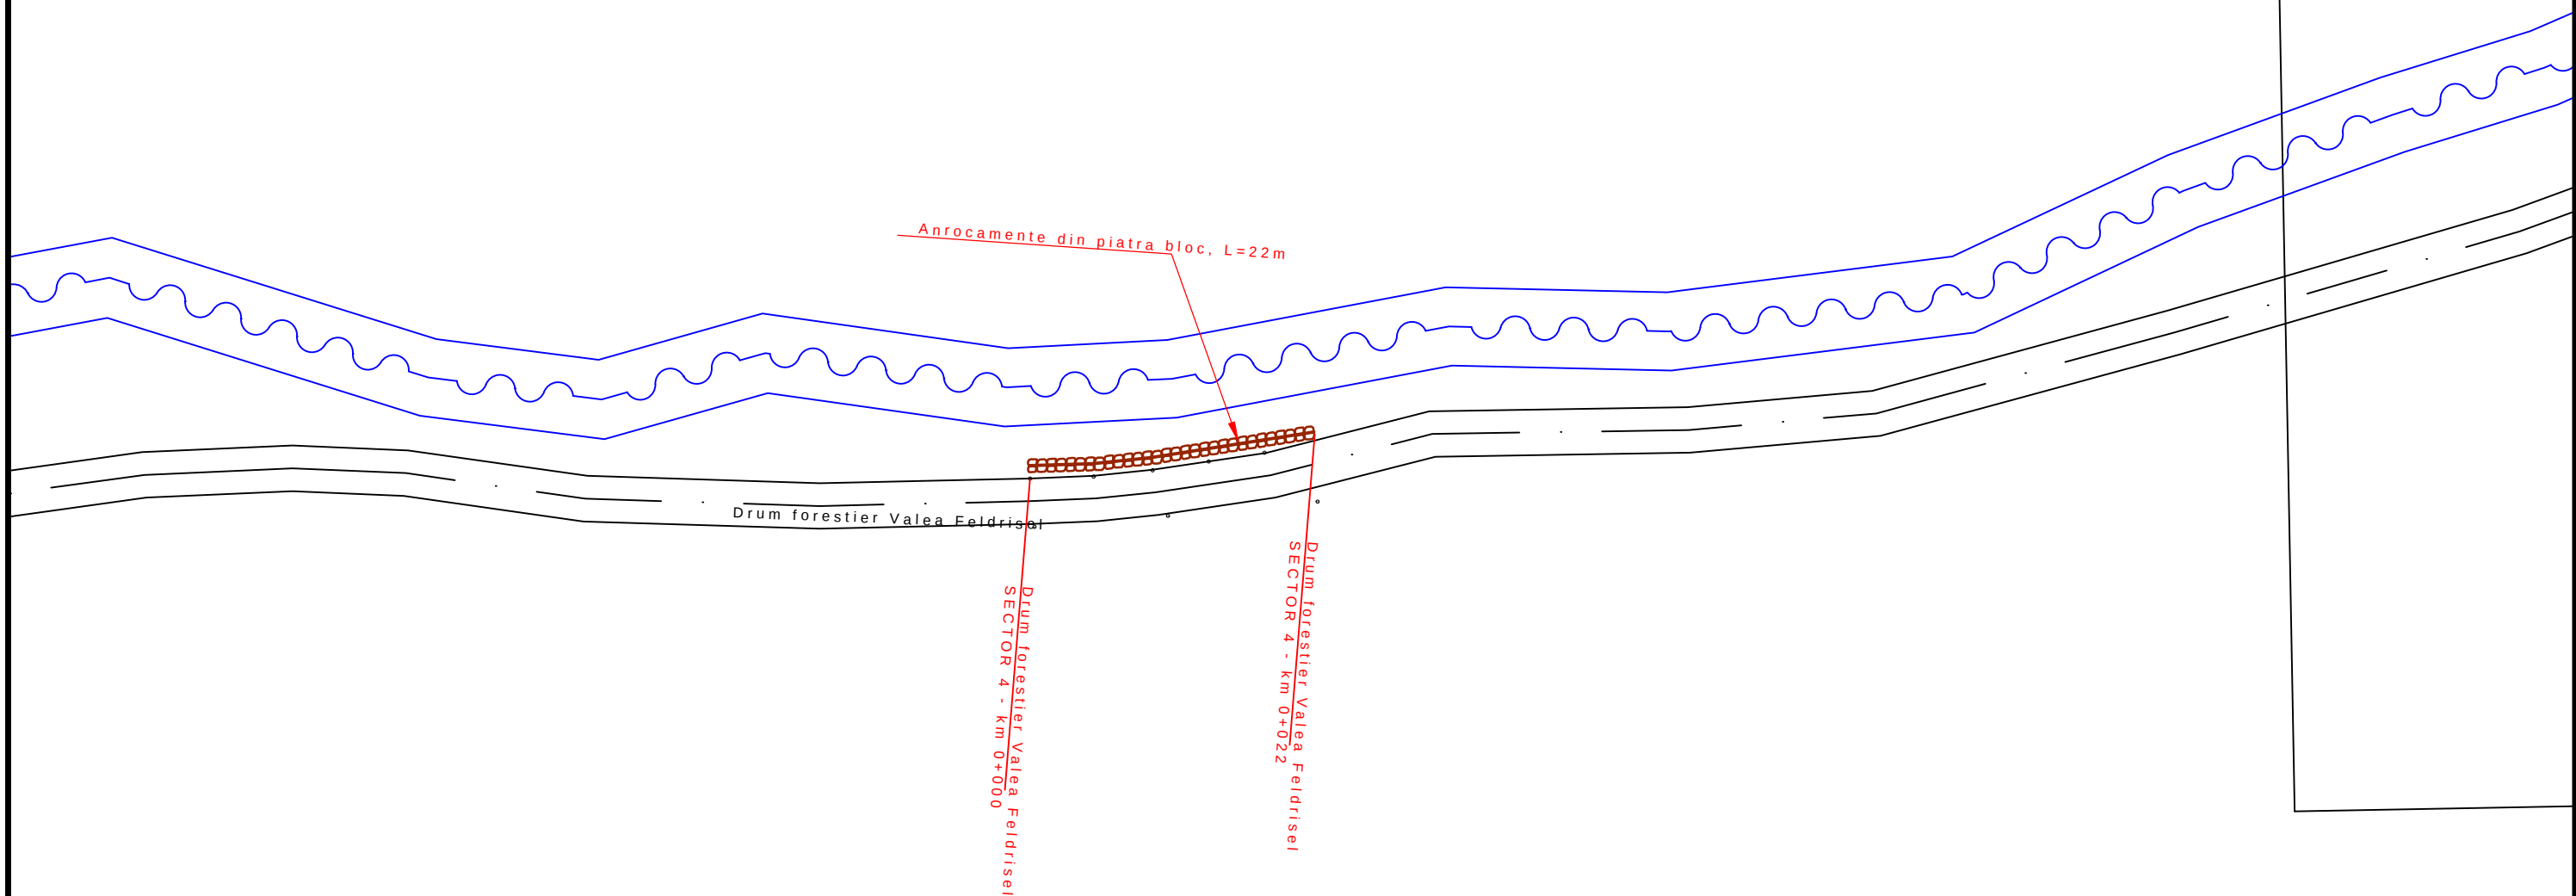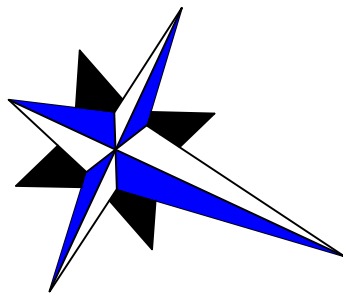

S.C. DRUM PROIECT S.R.L. Str. Narciselor, nr.3/13, Bistrita, jud.Bistrita Nasau			Beneficiar: COM. FELDRU, JUD. BISTRITA-NASAU		Proiectant: S.R.L.
			SCARA: 1:500		FAZA: PLAN DE SITUATIE PROIECTAT
SEF PROIECT	Ing.Fodorean Aurora	SEMNATURA	DATA	DRUM FORESTIER VALEA FELDRU	
PROIECTANT	Ing.Hurban Emilia			IN COMUNA FELDRU	
DESENAT	ing.Hurban Emilia		2021	- SECTOR 4	
					9

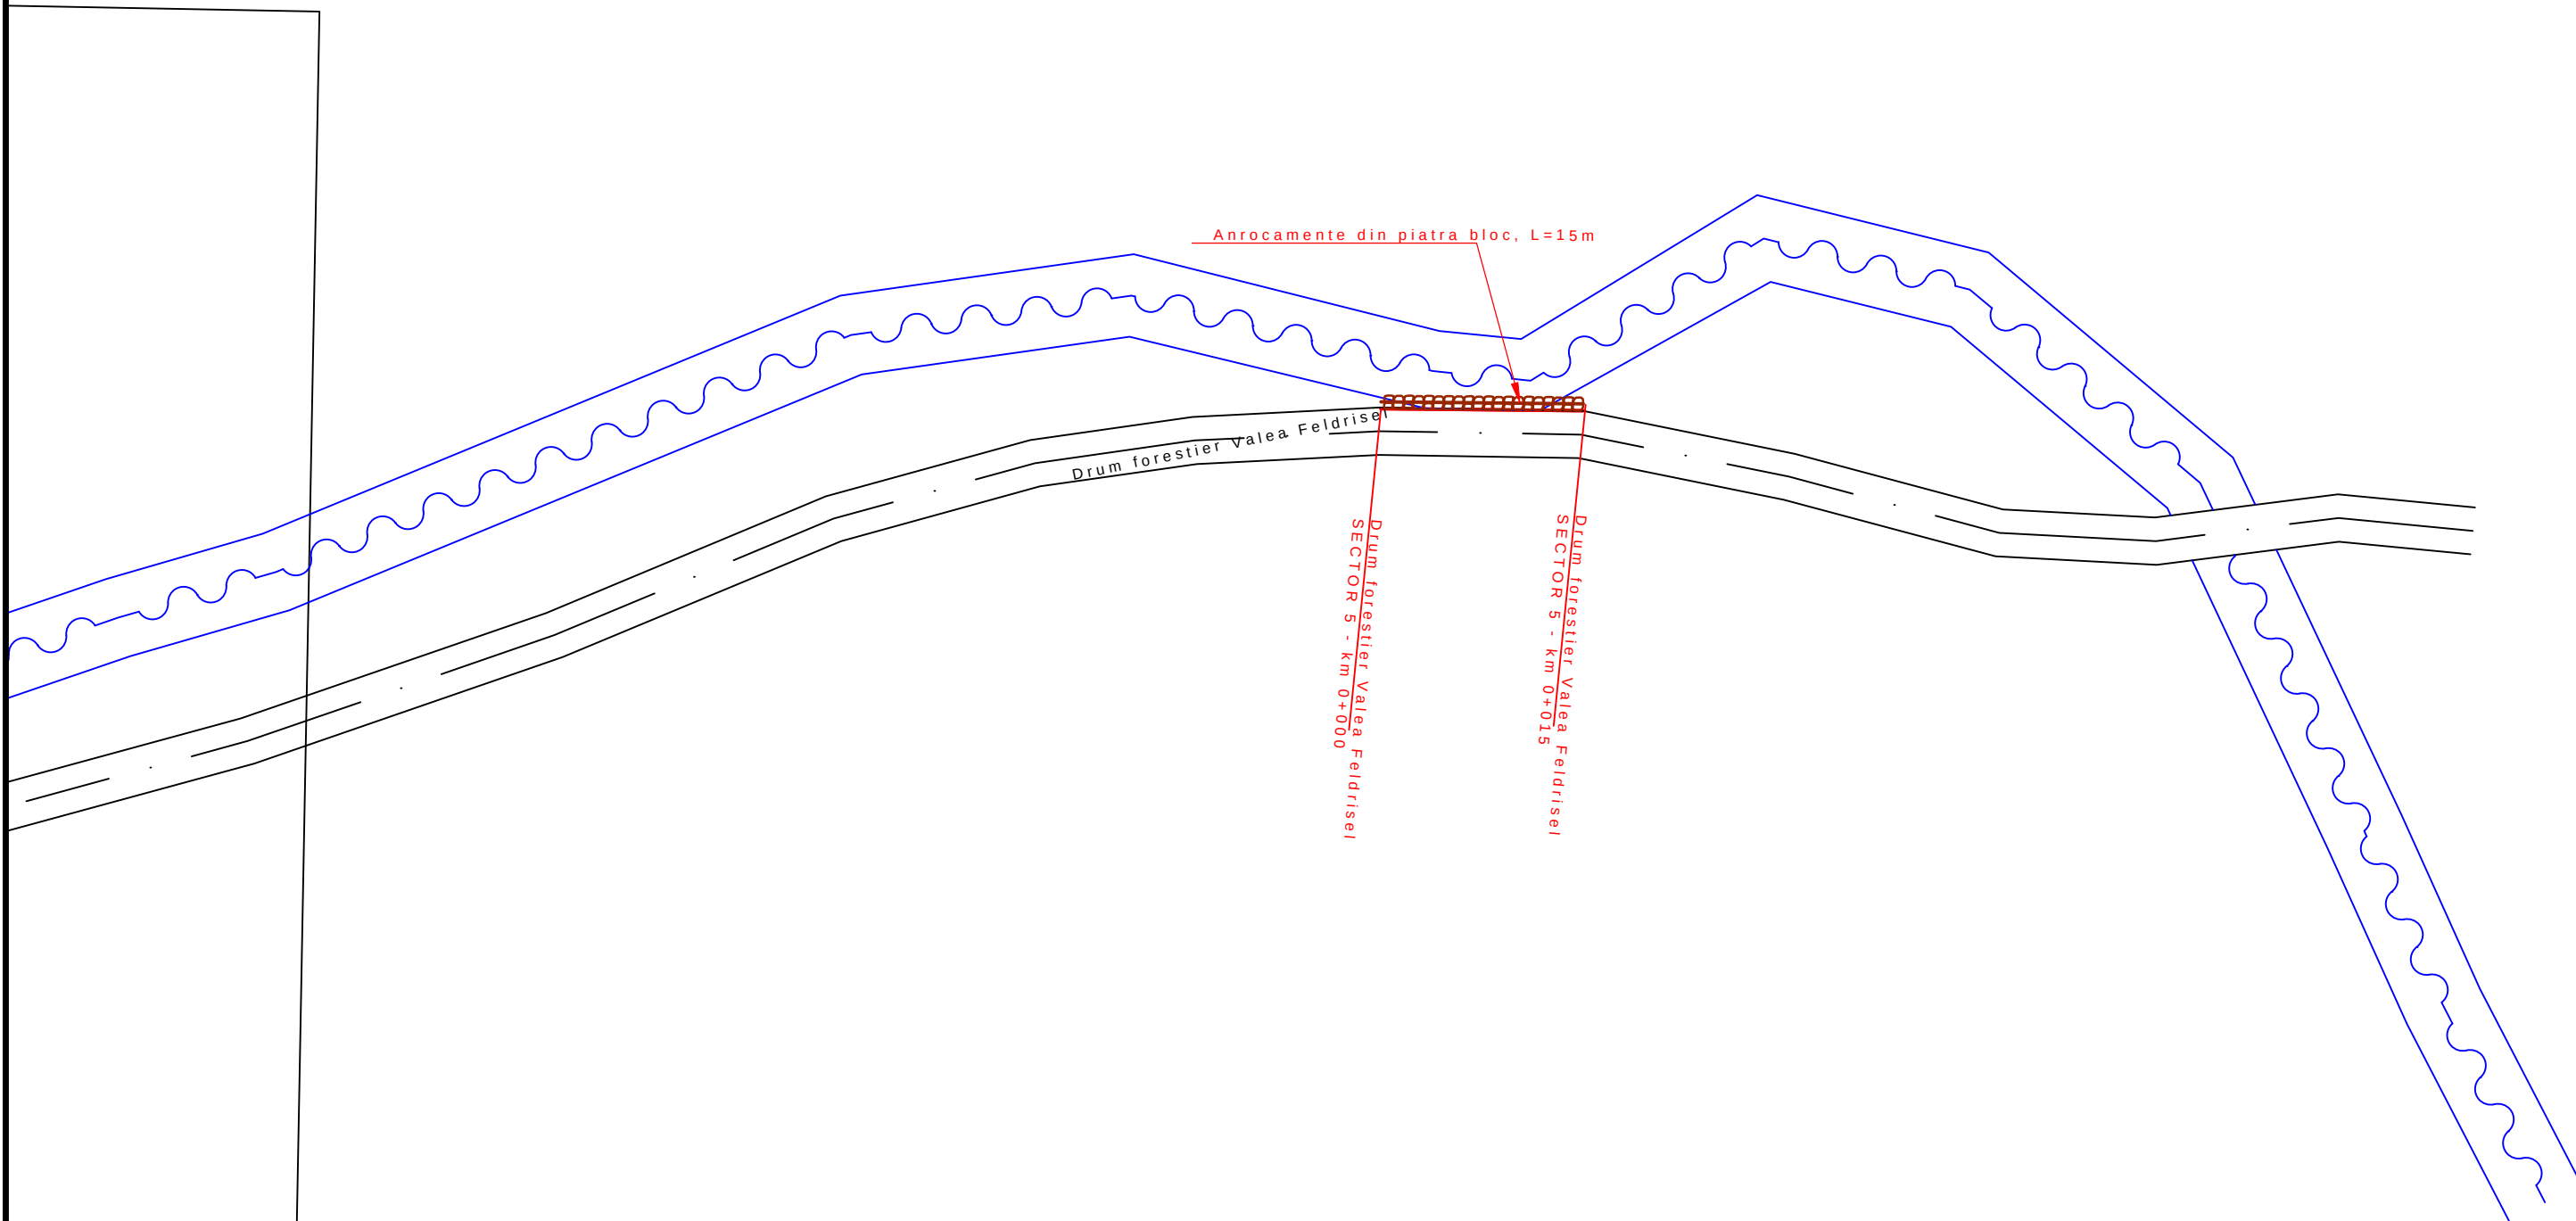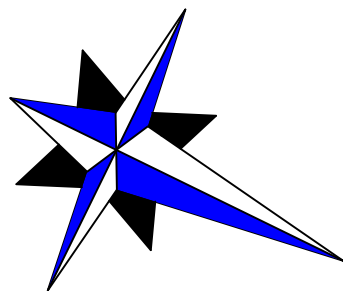


S.C. DRUM PROIECT S.R.L. Str. Narciselor, nr.3/13, Bistrita, jud.Bistrita Nasau			Beneficiar: COM. FELDRU, JUD. BISTRITA-NASAU		Proiectant: S.R.L.
			RELA CERERE DRUM FORESTIER VALEA FELDRU DUPA CALAMITATILE DIN FEBRUARIE 2021, IN COMUNA FELDRU		Proiectat: S.R.L.
FUNCTIA			NUME	SEMNATURA	SCARA
SEF PROIECT			Ing.Fodorean Aurelia		1:500
PROIECTANT			Ing.Hurban Emilia		DATA
DESENAT			ing.Hurban Emilia		2021
PLAN DE SITUATIE PROIECTAT DRUM FORESTIER VALEA FELDRU - SECTOR 5					FAZA P.T. DRUM 10

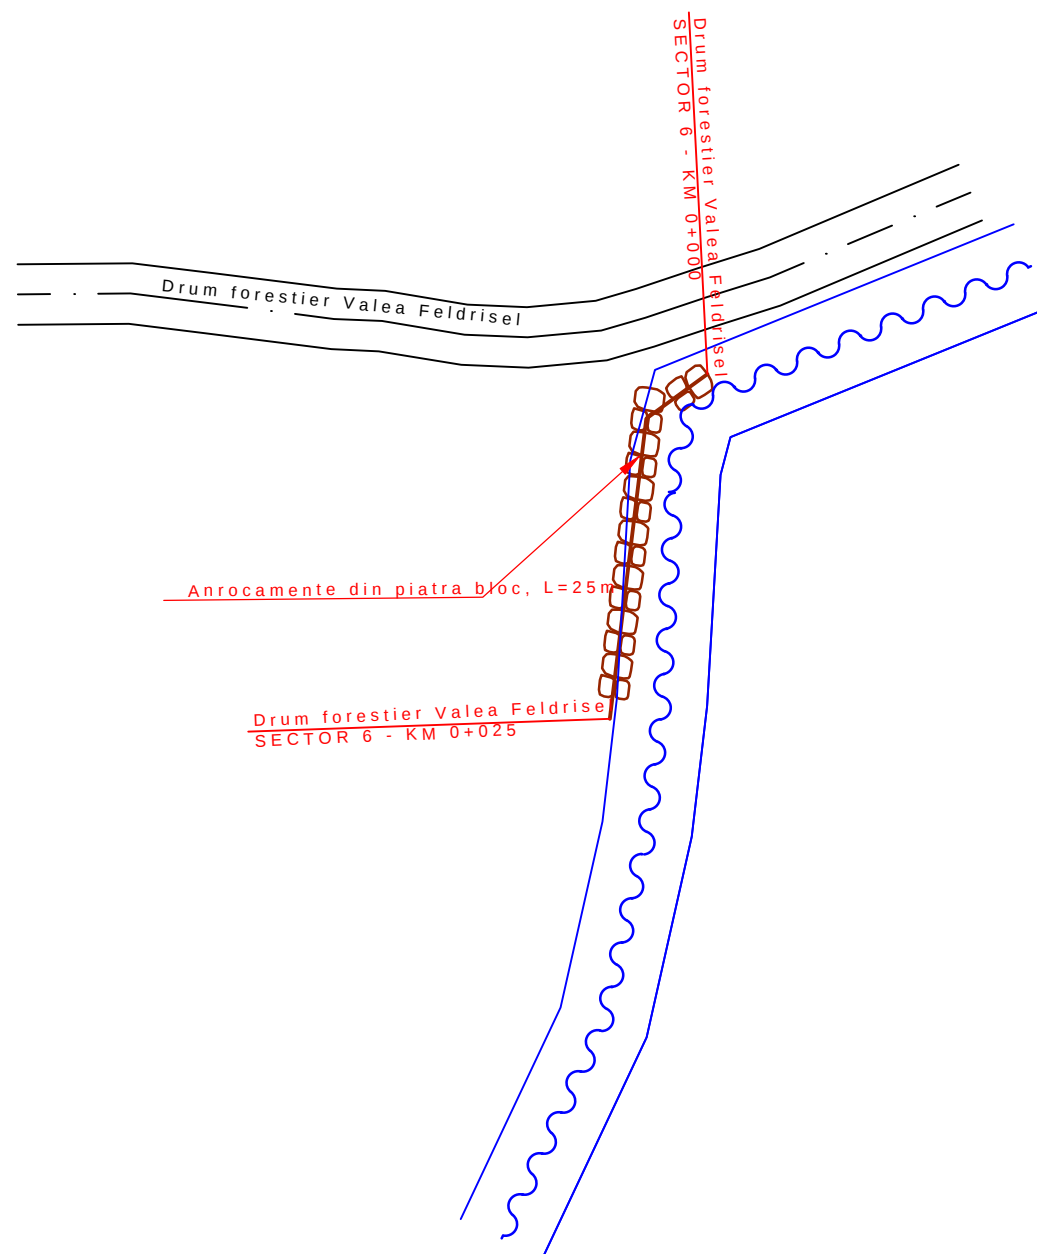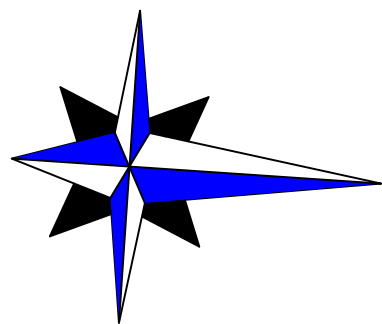

S.C. DRUM PROIECT S.R.L. Str. Narciselor, nr.3/13, Bistrita, jud.Bistrita Nasau			Beneficiar: COM. FELDRU, JUD. BISTRITA-NA SAU		Proiect
			RELA CERERE DRUM FORESTIER VALEA FELDRU DUPA CALAMITATILE DIN FEBRUARIE 2021, IN COMUNA FELDRU		18/02/2021
FUNCTIONIA	NUME	SEMNATURA	SCARA	FAZA	
SEF PROIECT	Ing.Fodorean Aurelia		1:500	PLAN DE SITUATIE PROIECTAT.	
PROIECTANT	Ing.Hurban Emilia		DATA	DRUM FORESTIER VALEA FELDRU	
DESENATOR	Ing.Hurban Emilia		2021	- SECTOR 6	
				11	

PROFIL TRANSVERSAL TIP 1


DRUM FORESTIER VALEA FELDRISEL - LA DAMBURI - KM 0+000 - 0+03
KM 0+075 - 0+100

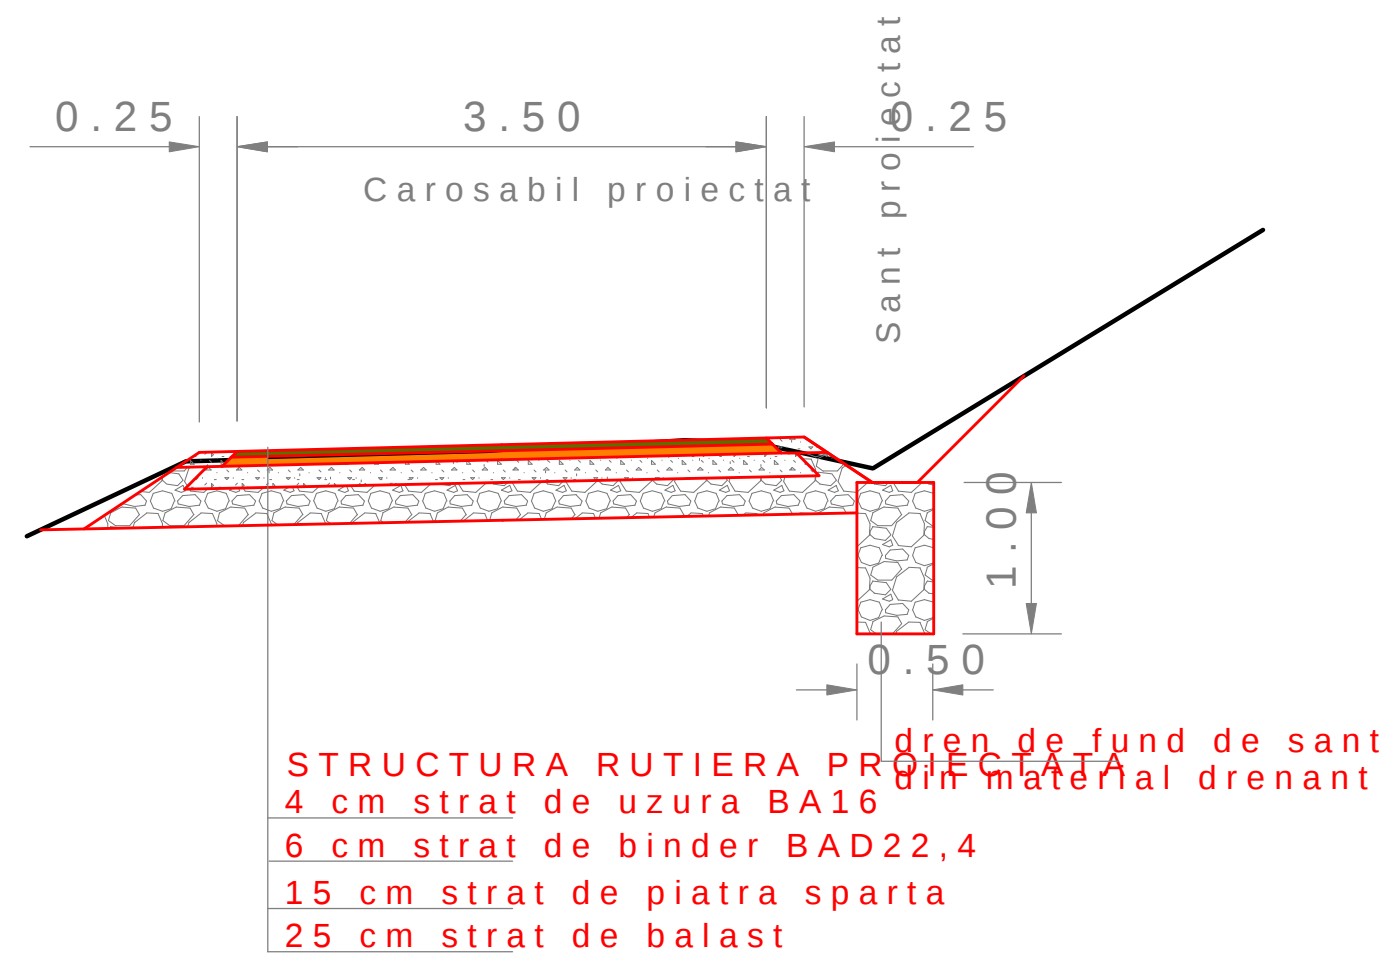

	S.C. DRUM PROIECT S.R.L. Str. Narciselor, nr.3/13, Bistrita, jud.Bistrita Nasaud		Beneficiar: COM. FELDRU, JUD. BISTRITA-NASAUD	
			PROIECT DE RELACERE DRUM FORESTIER VALEA FELDRISEL DUPA CALAMITATILE DIN FEBRUARIE 2021, IN COMUNA FELDRU	
	FUNCTIA	NUME	SEMNTURA	FAZA
	SEF PROIECT	Ing.Fodorean Aurelia	[Signature]	1:50
	PROIECTANT	Ing.Hurban Emilia	[Signature]	DATA
DESENAT		ing.Hurban Emilia	[Signature]	2021
PROFIL TRANSVERSAL DRUM FORESTIER VALEA FELDRISEL - LA DAMBURI				TIPP.T. PRJASIS 3

PROFIL TRANSVERSAL TIP 2

DRUM FORESTIER VALEA FELDRISEL - LA DAMBURI - KM 0+035 - 0+07

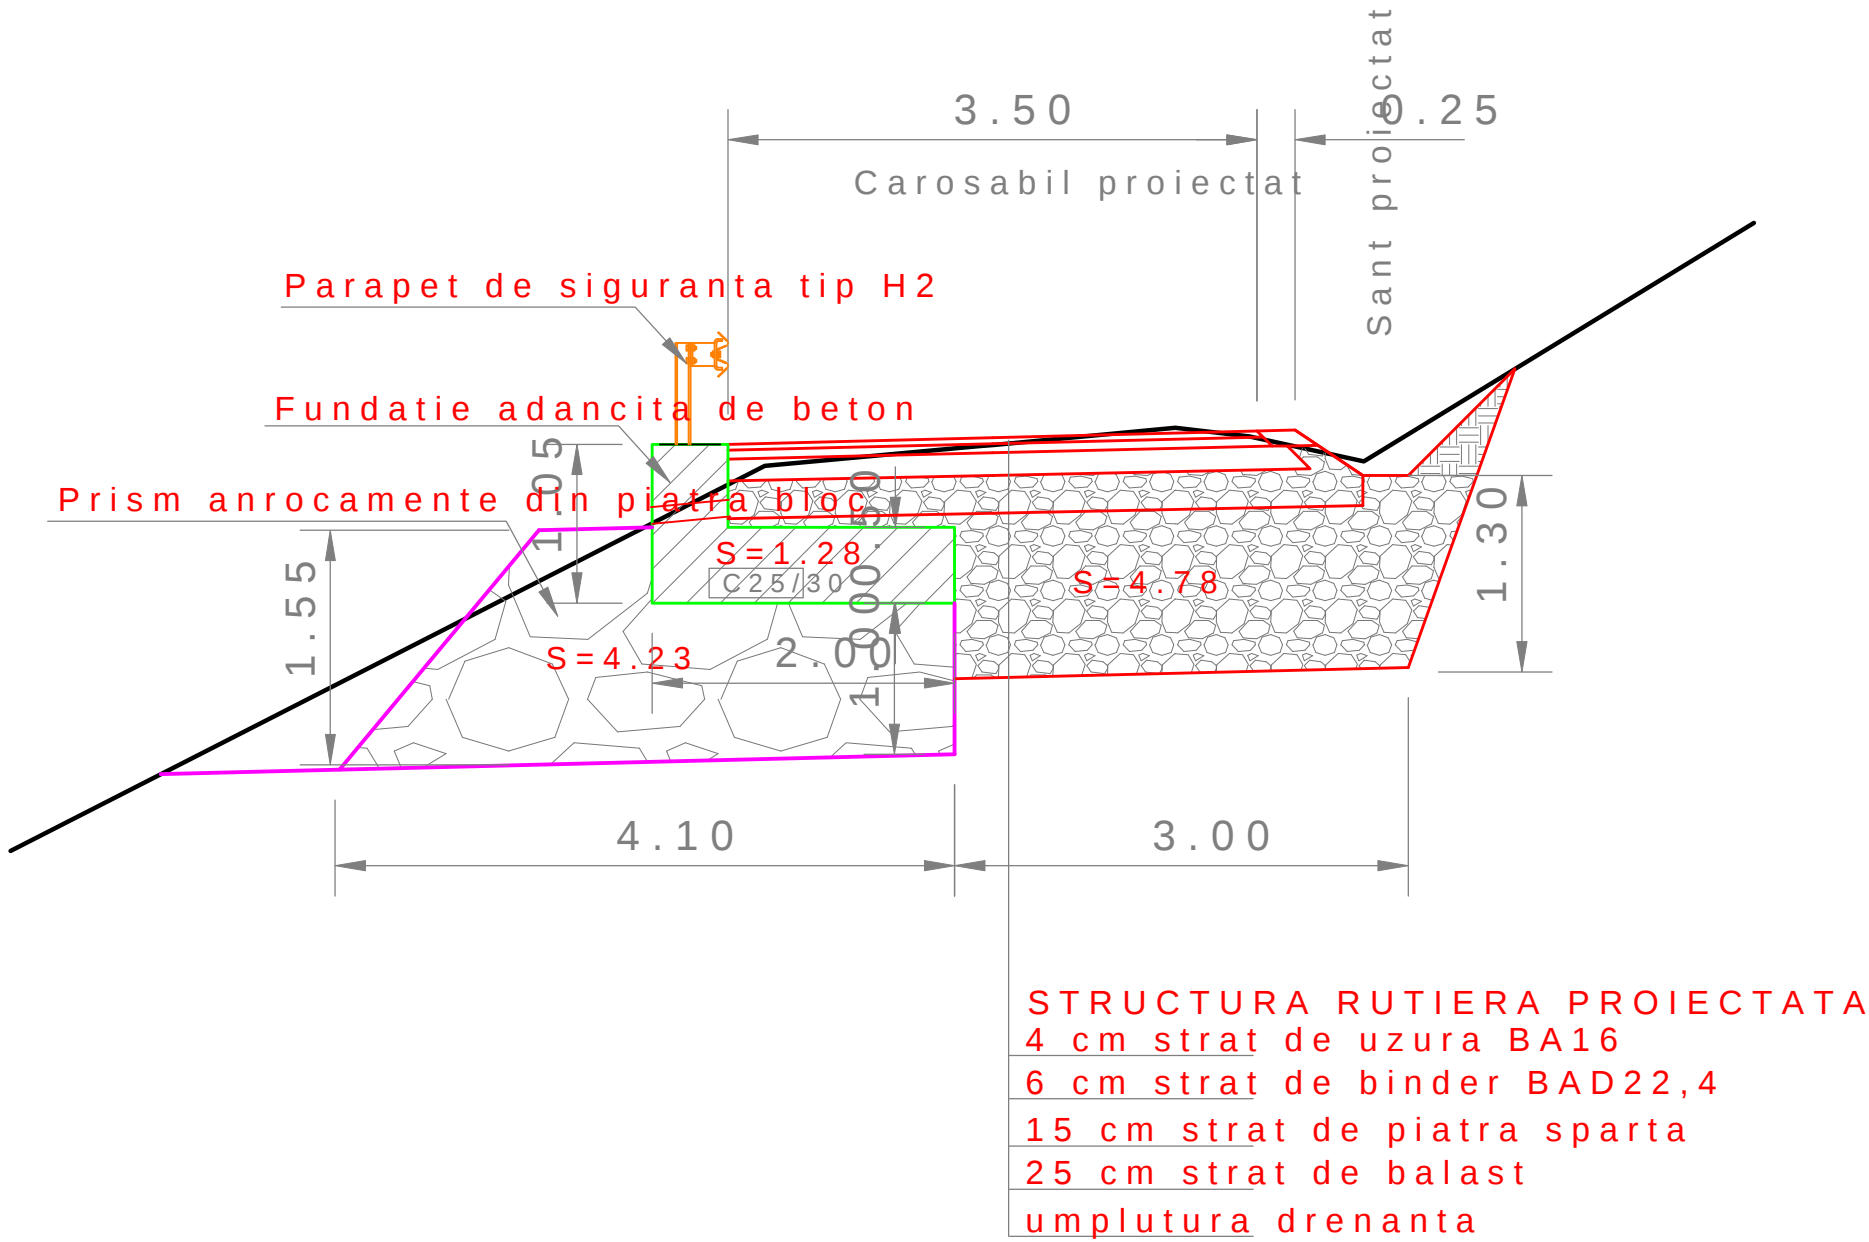


Clasa de expunere beton C25/30 : XC4+XF2

	S.C. DRUM PROIECT S.R.L.		Beneficiar	COM. FELDRU, JUD. BISTRITA-NAȘA	Proiect
	Str. Narciselor, nr.3/13, Bistrita, jud.Bistrita Nasau		Rela	RELACERE DRUM FORESTIER VALEA FELDRISEL	DRUM FORESTIER VALEA FELDRISEL
				DUPA CALAMITATILE DIN FEBRUARIE 2021,	IN COMUNA FELDRU
	FUNCTIA	NUME	SEMNATURA	SCARA	FAZA
	SEF PROIECT	Ing.Fodorean Aurea		1:50	PROFIL TRANSVERSAL TIP.T.
	PROIECTANT	Ing.Hurban Emilia		DATA	DRUM FORESTIER VALEA FELDRISEL
	DESENAT	ing.Hurban Emilia		2021	- LA DAMBURI
					4

PROFIL TRANSVERSAL TIP 3


DRUM FORESTIER VALEA FELDRISEL - SECTOR 1


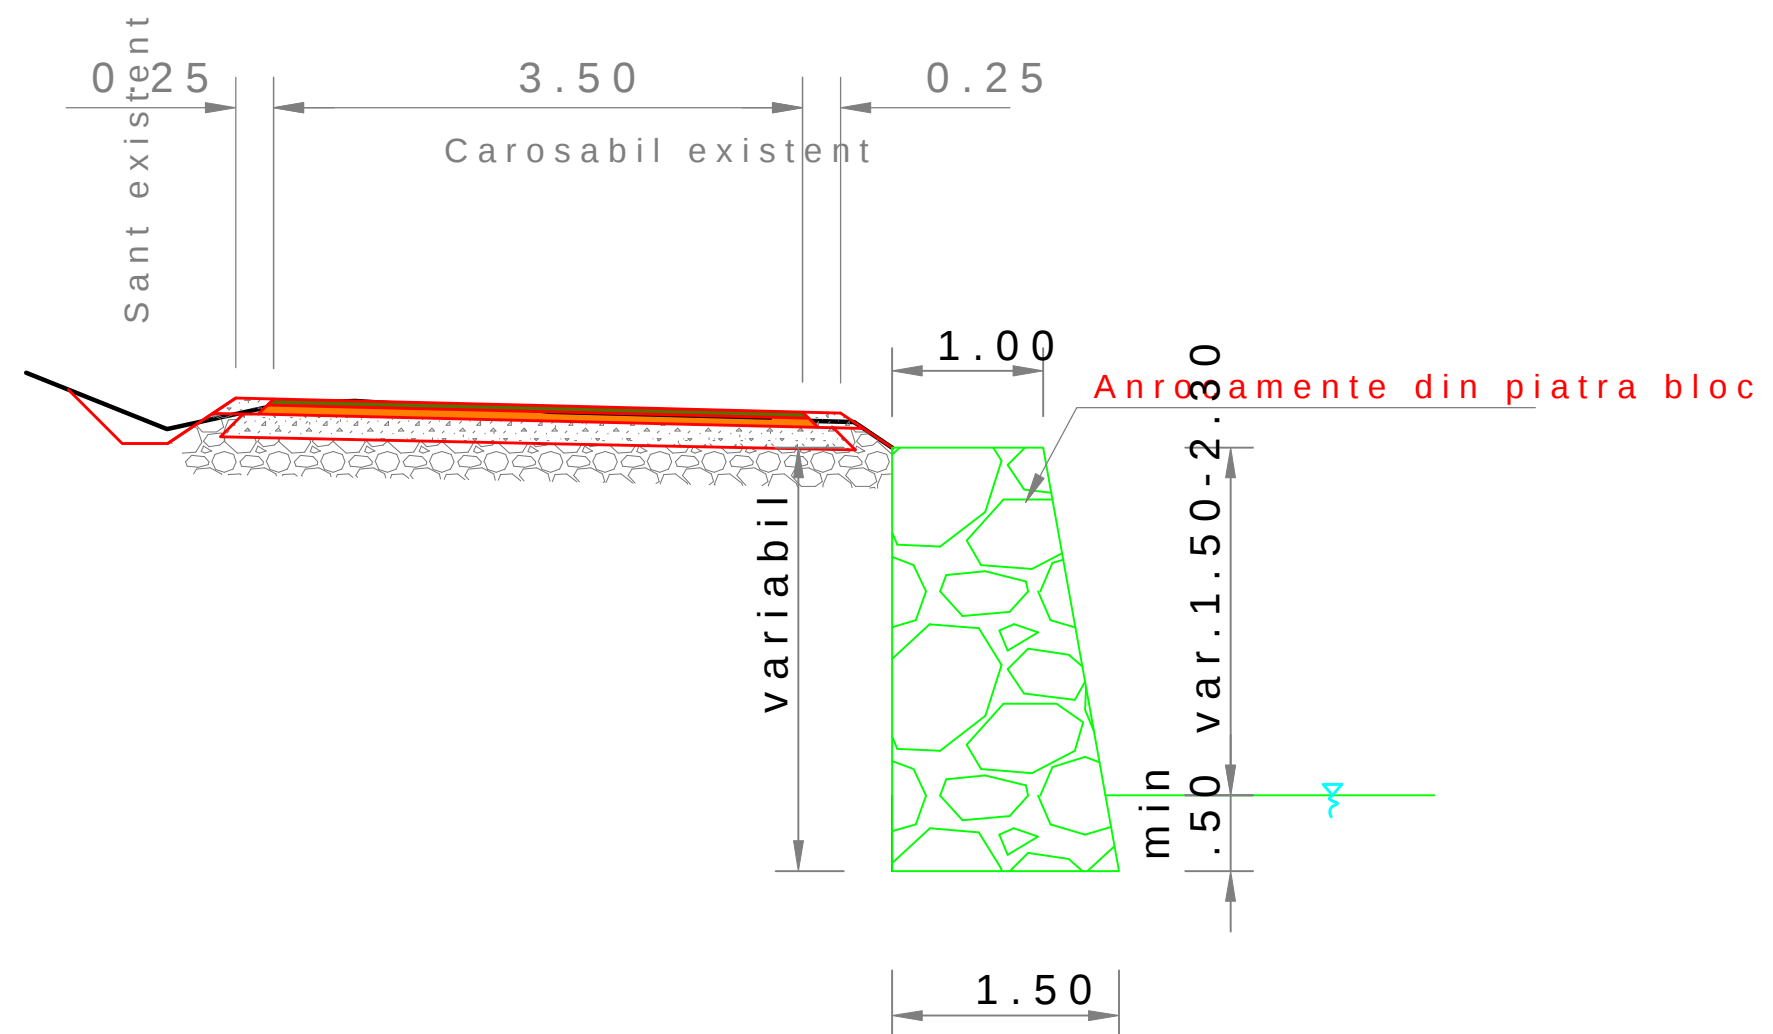


	S.C. DRUM PROIECT S.R.L.			Beneficiar: COM. FELDRU, JUD. BISTRITA-NAȘA	Proiectant: S.R.L.
	Str. Narciselor, nr.3/13, Bistrita, jud.Bistrita Nasau			RELAȚARE DRUM FORESTIER VALEA FELDRISEL DUPA CALAMITATILE DIN FEBRUARIE 2021, IN COMUNA FELDRU	
	FUNCTIA	NUME	SEMNTURA	SCARA	FAZA
	SEF PROIECT	Ing.Fodorean Aurelia		1:50	PROFIL TRANSVERSAL
	PROIECTANT	Ing.Hurban Emilia		DATA	DRUM FORESTIER VALEA FELDRISEL SECTOR 1
	DESENAT	ing.Hurban Emilia		2021	7


PROFIL TRANSVERSAL TIP 4

DRUM FORESTIER VALEA FELDRISEL - SECTOR 2 - 6

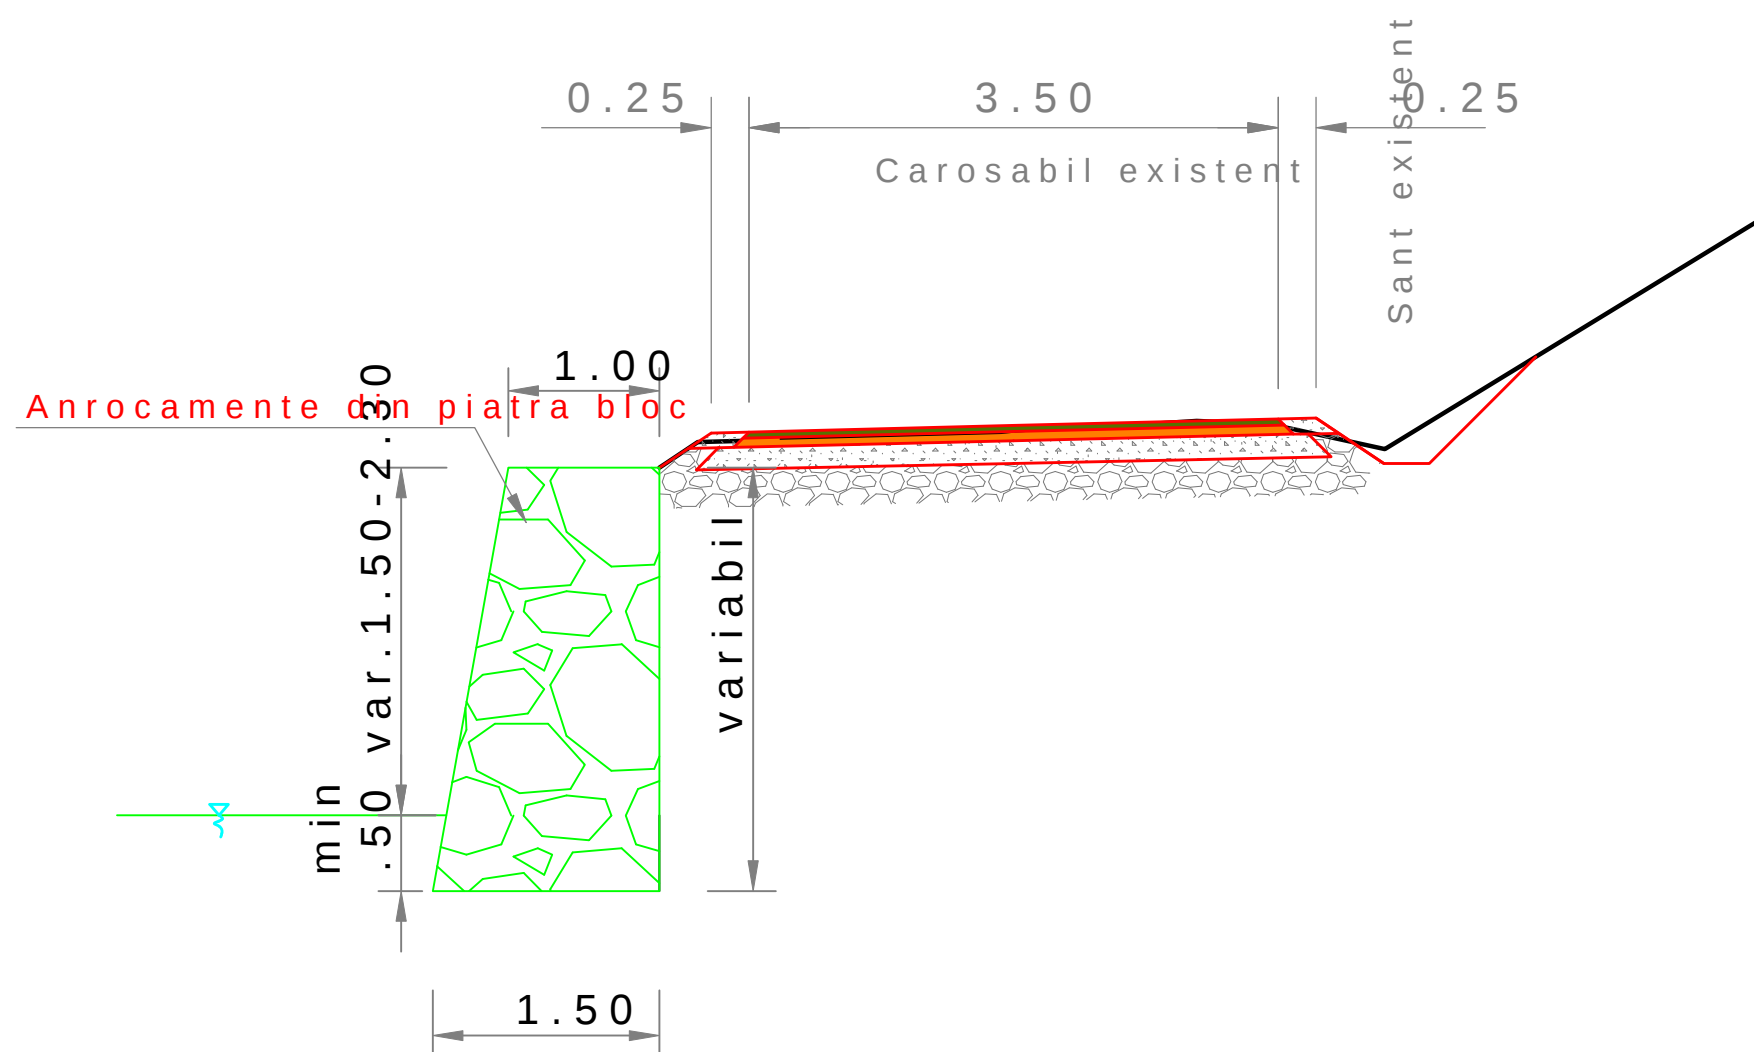


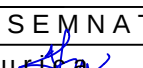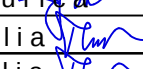	S.C. DRUM PROIECT S.R.L.			Beneficiar: COM. FELDRU, JUD. BISTRITA-NAȘA	Proiectant: S.R.L.
	Str. Narciselor, nr.3/13, Bistrita, jud.Bistrita Nasau			RELAȚIE DRUM FORESTIER VALEA FELDRISEL DUPA CALAMITATILE DIN FEBRUARIE 2021, IN COMUNA FELDRU	
	FUNCTIA	NUME	SEMNTURA	SCARA	FAZA
	SEF PROIECT	Ing.Fodorean Aurea		1:50	PROFIL TRANSVERSAL
	PROIECTANT	Ing.Hurban Emilia		DATA	DRUM FORESTIER VALEA FELDRISEL SECTOR 2 - 6
	DESENATOR	Ing.Hurban Emilia		2021	12

SECTIUNE TRANSVERSALA A-A

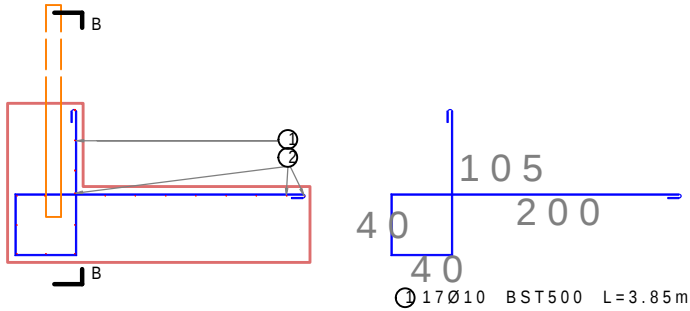

SECTIUNE B-B

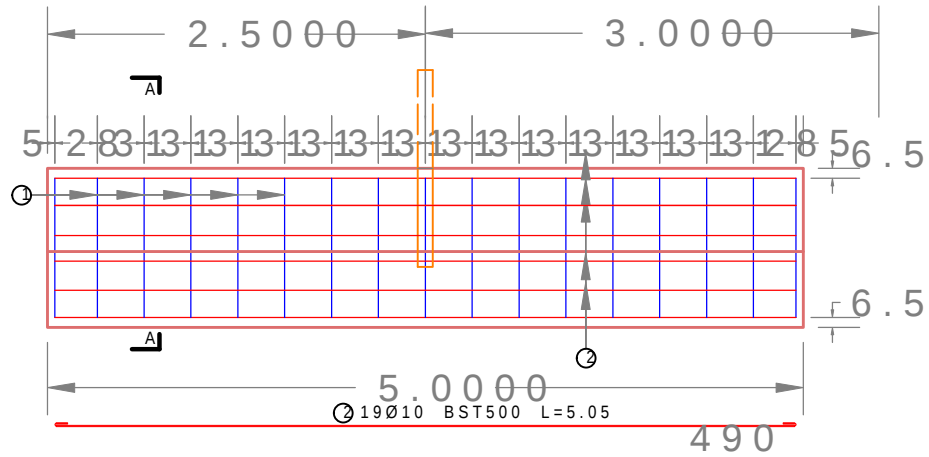

MASURATOAREA ARMATURII PENTRU UN TRONSON

M	Ø mm	n buc	l m	BST500 Ø 10
1	10	17	3.85	65.45
2	10	19	5.05	95.95
Lungimi pe diametre (m)				161.40
Masa pe metru (kg / m)				0.617
Masa totala (kg)				99.60

NOTA:- Fundatia se va turna monolit cu rosturi de turnare la fiecare 5.00 m.
- Stalpii de parapet se vor aseza in betonul proaspăt la distanța de 2.50 m interax, primul stalp amplasandu-se la 2.50 m de rost.

	S.C. DRUM PROIECT S.R.L. Str. Narciselor, nr.3/13, Bistrita, jud.Bistrita Nasaud		Beneficiar: COM. FELDRU, JUD. BISTRITA-NASAUD	
			RELA CERERE DRUM FORESTIER VALEA FELDRU DUPA CALAMITATILE DIN FEBRUARIE 2021, IN COMUNA FELDRU	
	FUNCTIA	NUME	SEMNATURA	FAZA
	SEF PROIECT	Ing.Fodorean Aurelia	1:50	P.T.
	DESENAT	ing.Hurban Emilia	2021	5