


v[km/h]	50	L[m]	0.000
U	189.6925g	Le[m]	0.000
R[m]	270.000	C[m]	43.716
T[m]	21.906	lcs[m]	0.000
Te[m]	21.906	i	0.000
i[%]	0.000	sl[m]	e
			0.000
Coordonate			
Vcb	647894.556N 471049.835E		
Va	647894.556N 471049.835E		
Ti	647878.697N 471064.947E		
Tai	647878.697N 471064.947E		
Tae	647907.771N 471032.364E		
Te	647907.771N 471032.364E		

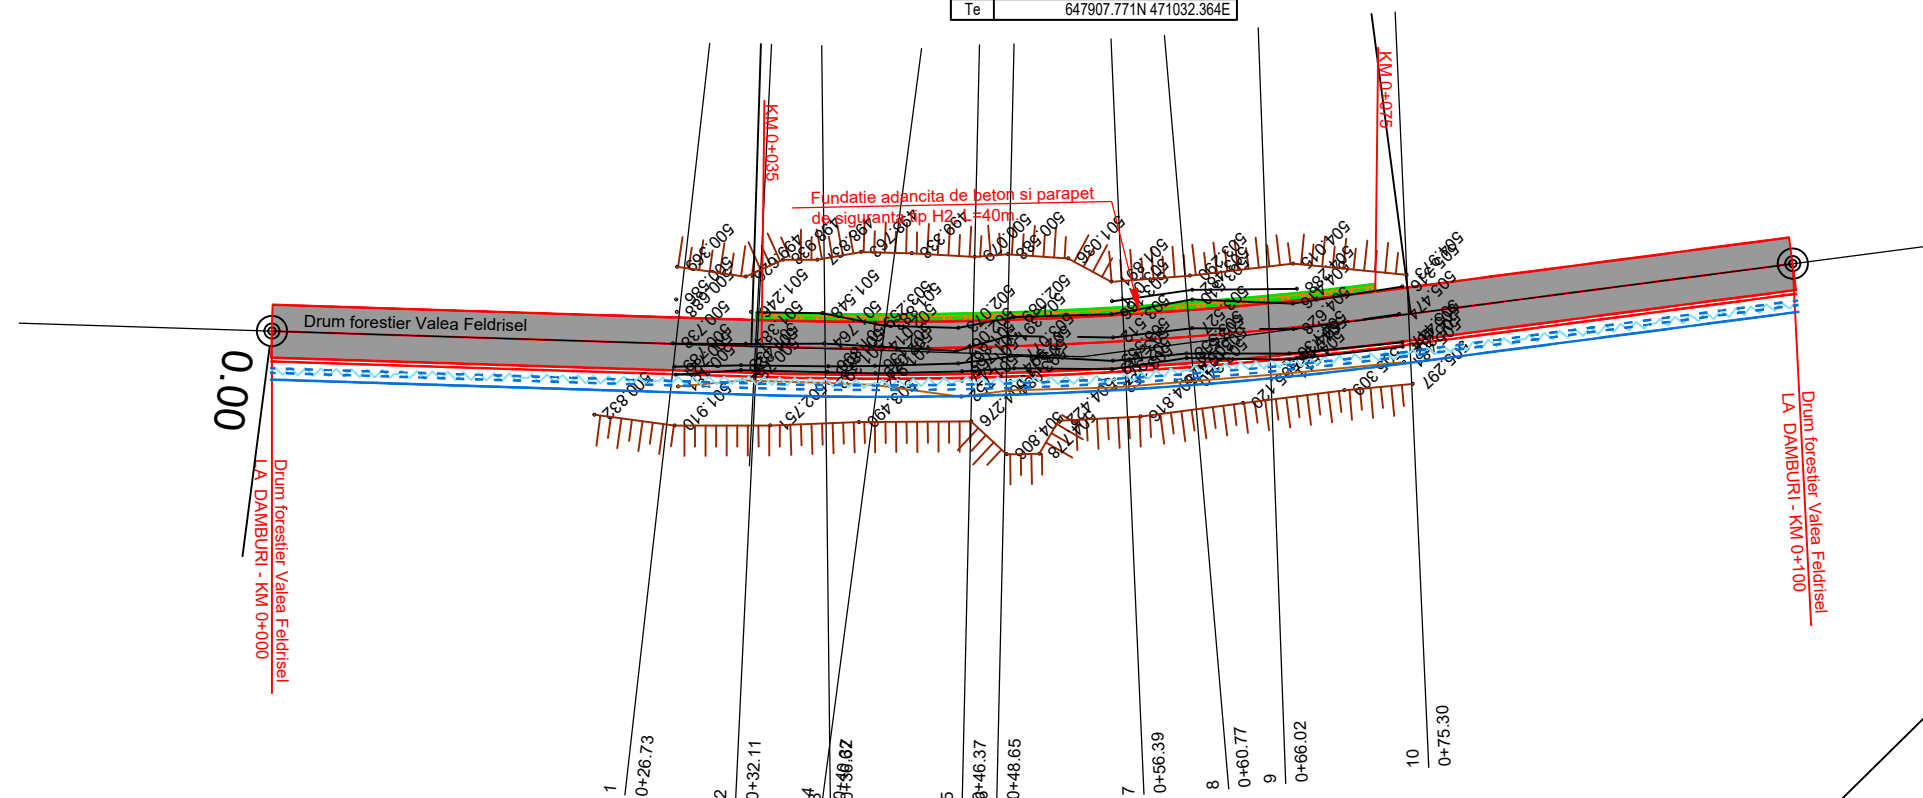

S.C. DRUM PROIECT S.R.L.
Str. Narciselor, nr.3/13, Bistrita, jud.Bistrita Nasaud

Beneficiar: COM. FELDRU, JUD. BISTRITA-NASAUD

Proiect Nr.

REFACERE DRUM FORESTIER VALEA FELDRISEL
DUPA CALAMITATILE DIN FEBRUARIE 2021,
IN COMUNA FELDRU



8/2021

FUNCTIA	NUME	SEMNATURA
SEF PROIECT	ing.Fodorean Aurica	
PROIECTAT	ing.Hurban Emilia	
DESENAT	ing.Hurban Emilia	



SCARA
1:500
DATA
2021

PLAN DE SITUATIE PROIECTAT
DRUM FORESTIER VALEA FELDRISEL
- LA DAMBURI



FAZA
P.T.
PLANSA
2

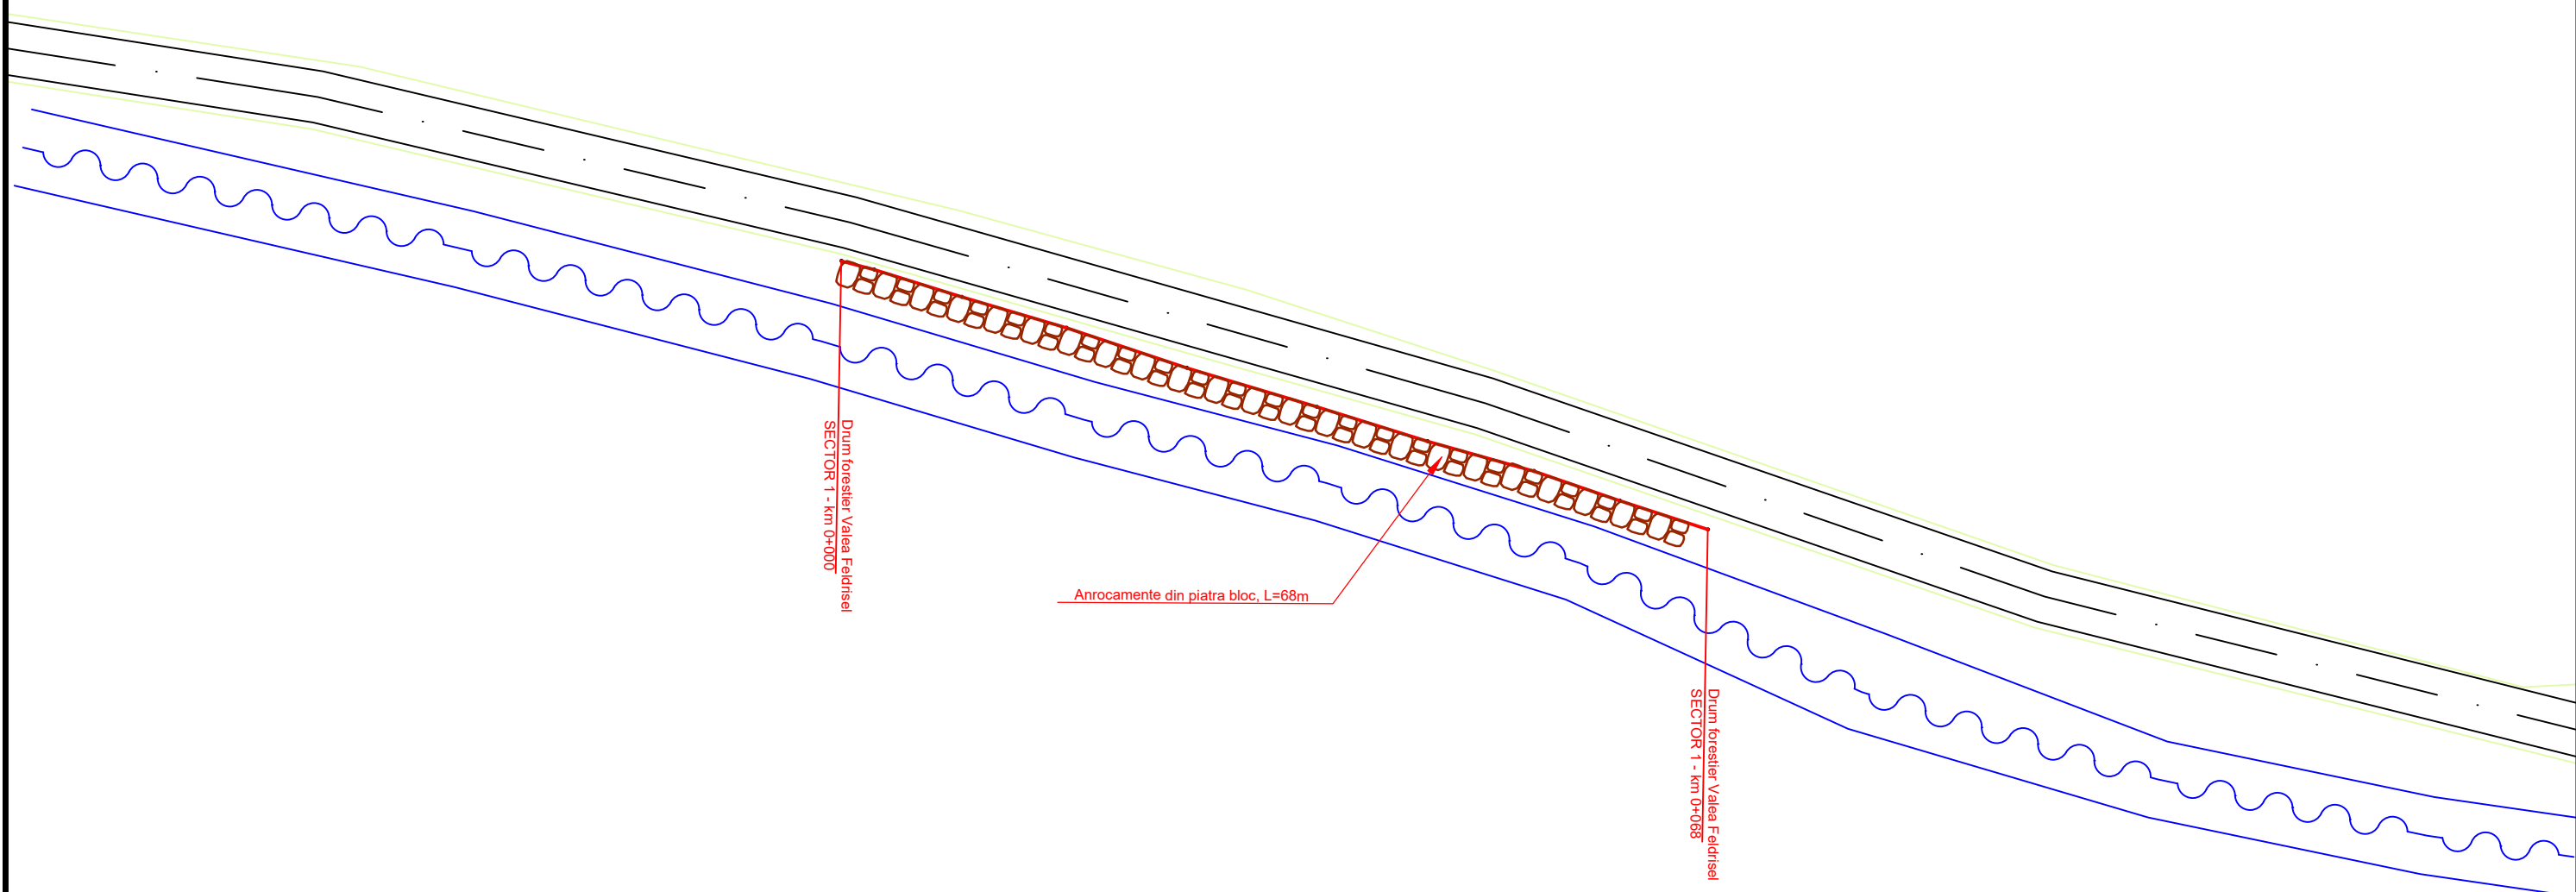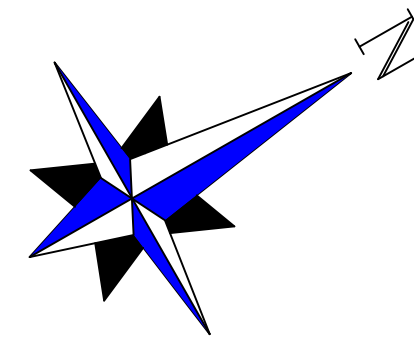



S.C. DRUM PROIECT S.R.L. Str. Narciselor, nr.3/13, Bistrita, jud.Bistrita Nasaud			Beneficiar: COM. FELDRU, JUD. BISTRITA-NASAUD		Proiect Nr.
			REFACERE DRUM FORESTIER VALEA FELDRISEL DUPA CALAMITATILE DIN FEBRUARIE 2021, IN COMUNA FELDRU		8/2021
FUNCTIA	NUME	SEMNATURA	SCARA	PLAN DE SITUATIE PROIECTAT DRUM FORESTIER VALEA FELDRISEL - SECTOR 1	
SEF PROIECT	ing.Fodorean Aurica		1:500		
PROIECTAT	ing.Hurban Emilia		DATA		
DESENAT	ing.Hurban Emilia		2021	6	

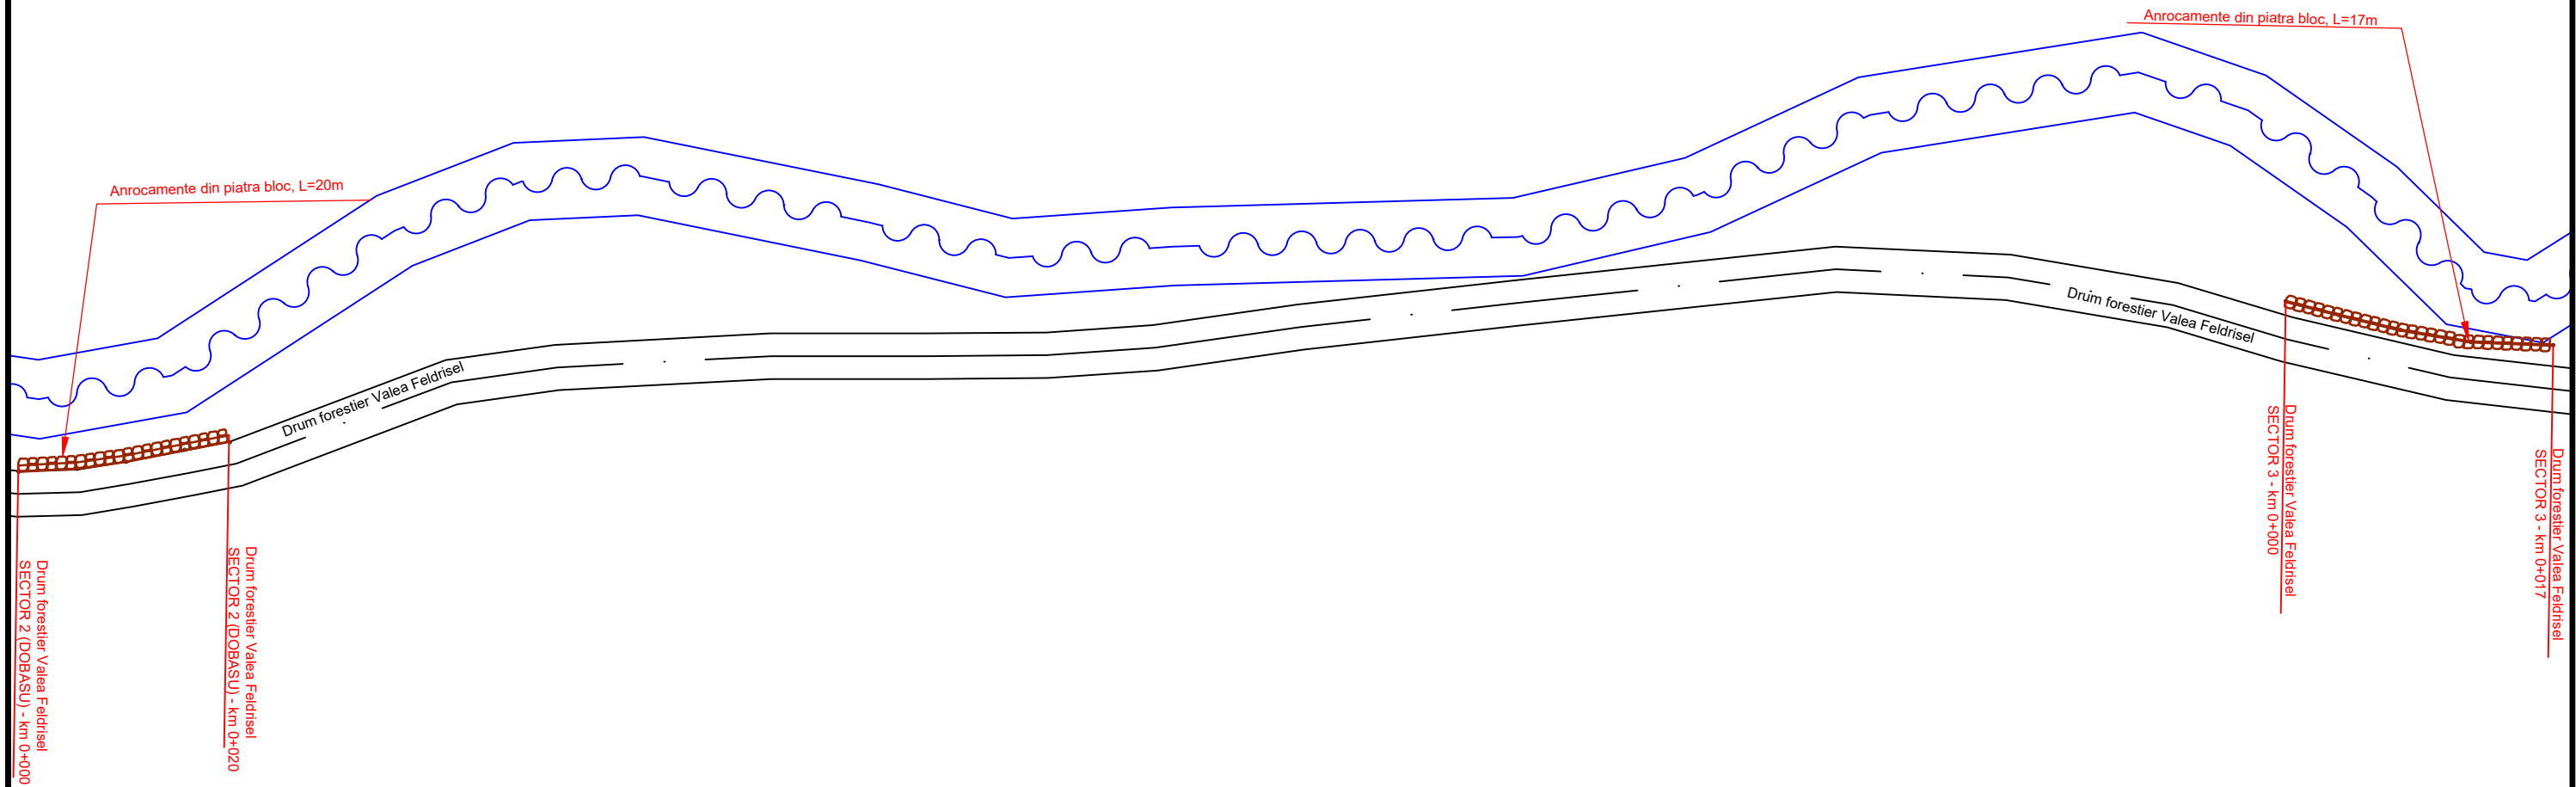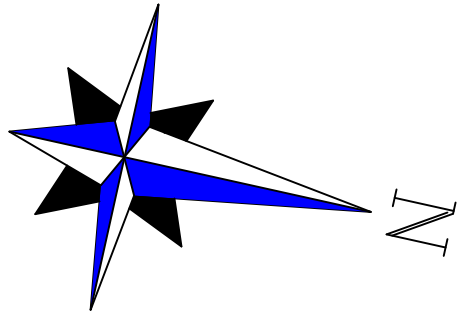



			S.C. DRUM PROIECT S.R.L. Str. Narciselor, nr.3/13, Bistrita, jud.Bistrita Nasaud		Beneficiar: COM. FELDRU, JUD. BISTRITA-NASAUD	Proiect Nr.
					REFACERE DRUM FORESTIER VALEA FELDRISEL DUPA CALAMITATILE DIN FEBRUARIE 2021, IN COMUNA FELDRU	8/2021
FUNCTIA	NUME	SEMNETURA	SCARA	PLAN DE SITUATIE PROIECTAT DRUM FORESTIER VALEA FELDRISEL - SECTOR 2-3		FAZA
SEF PROIECT	ing.Fodorean Aurica		1:500			P.T.
PROIECTAT	ing.Hurban Emilia		DATA			PLANSA
DESENAT	ing.Hurban Emilia		2021			8

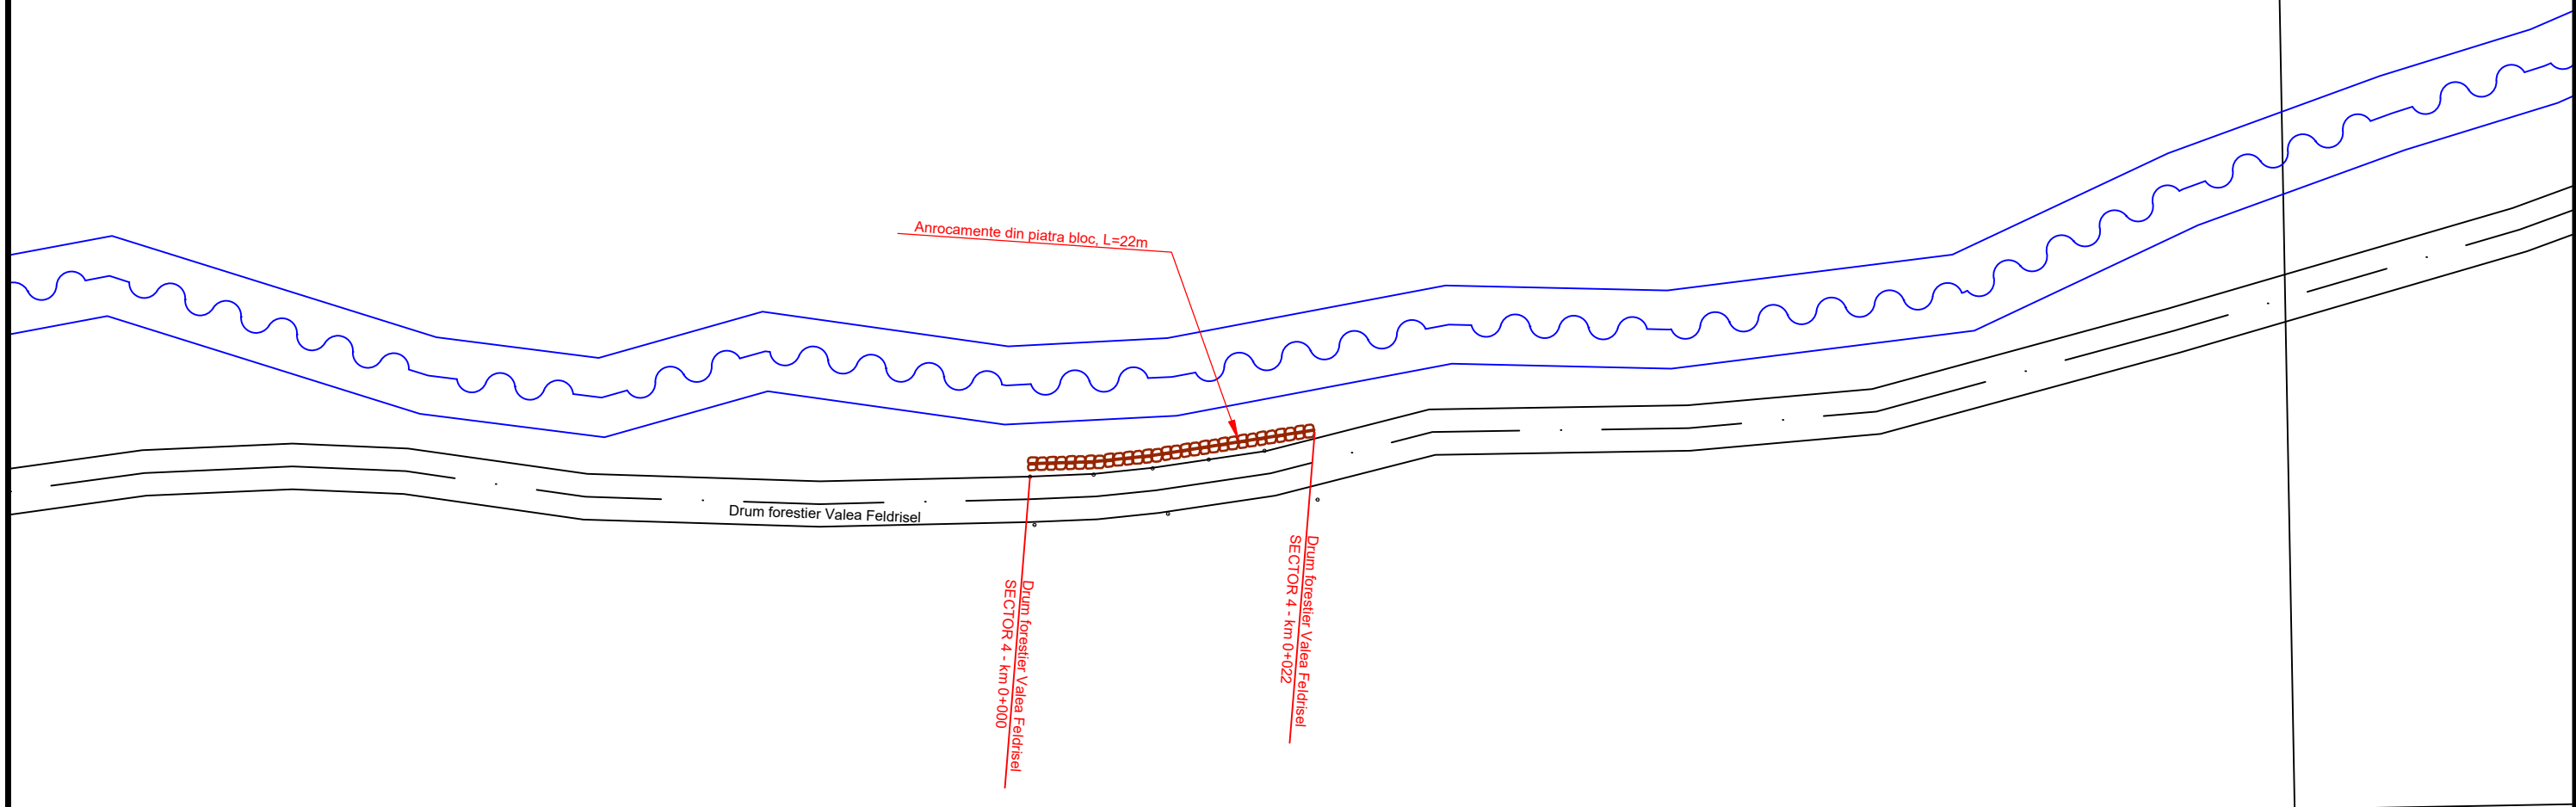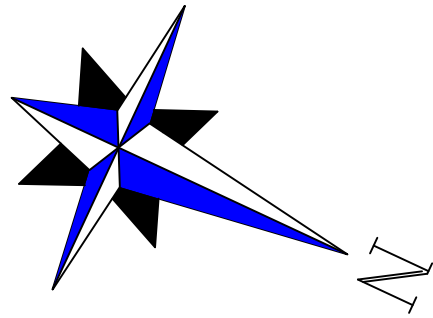

S.C. DRUM PROIECT S.R.L. Str. Narciselor, nr.3/13, Bistrita, jud.Bistrita Nasaud			Beneficiar: COM. FELDRU, JUD. BISTRITA-NASAUD		Proiect Nr.
			REFACERE DRUM FORESTIER VALEA FELDRISEL DUPA CALAMITATILE DIN FEBRUARIE 2021, IN COMUNA FELDRU		8/2021
FUNCTIA	NUME	SEMNATURA	SCARA	PLAN DE SITUATIE PROIECTAT DRUM FORESTIER VALEA FELDRISEL - SECTOR 4	
SEF PROIECT	ing.Fodorean Aurica		1:500		
PROIECTAT	ing.Hurban Emilia		DATA		
DESENAT	ing.Hurban Emilia		2021	9	

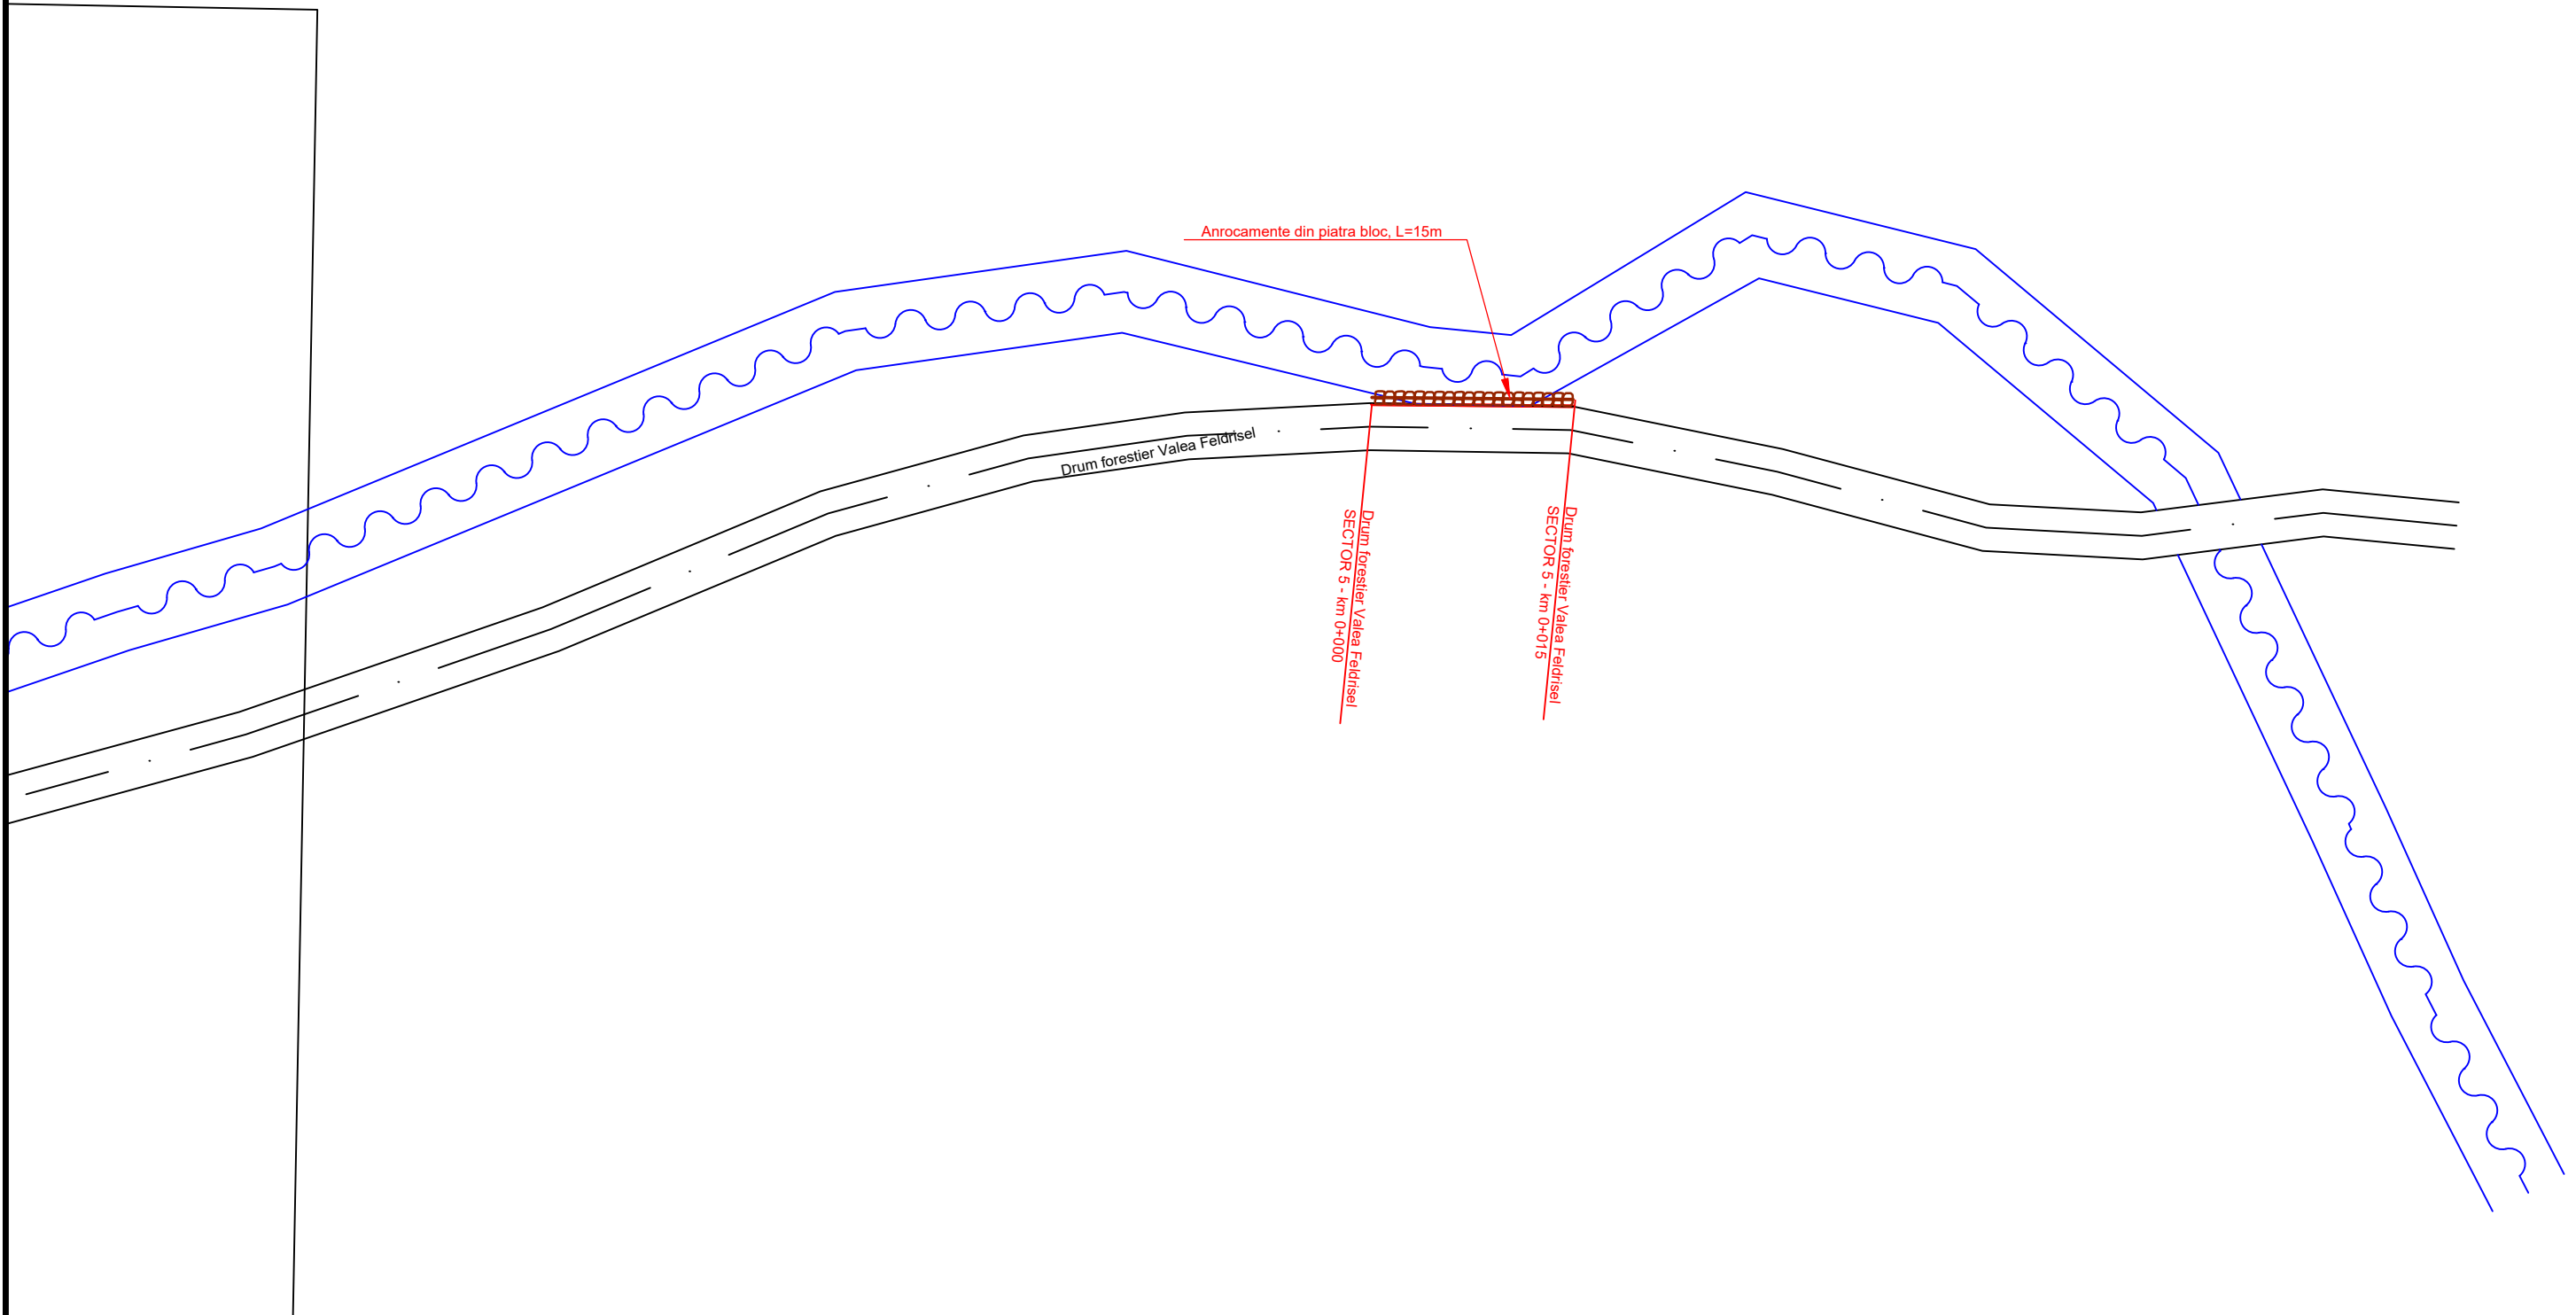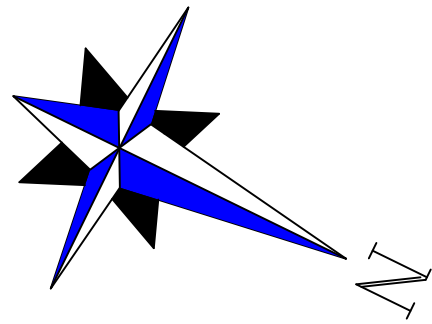

S.C. DRUM PROIECT S.R.L. Str. Narciselor, nr.3/13, Bistrita, jud.Bistrita Nasaud			Beneficiar: COM. FELDRU, JUD. BISTRITA-NASAUD		Proiect Nr.
			REFACERE DRUM FORESTIER VALEA FELDRISEL DUPA CALAMITATILE DIN FEBRUARIE 2021, IN COMUNA FELDRU		8/2021
FUNCTIA	NUME	SEMNATURA	SCARA	PLAN DE SITUATIE PROIECTAT DRUM FORESTIER VALEA FELDRISEL - SECTOR 5	
SEF PROIECT	ing.Fodorean Aurica		1:500		
PROIECTAT	ing.Hurban Emilia		DATA		
DESENAT	ing.Hurban Emilia		2021	10	

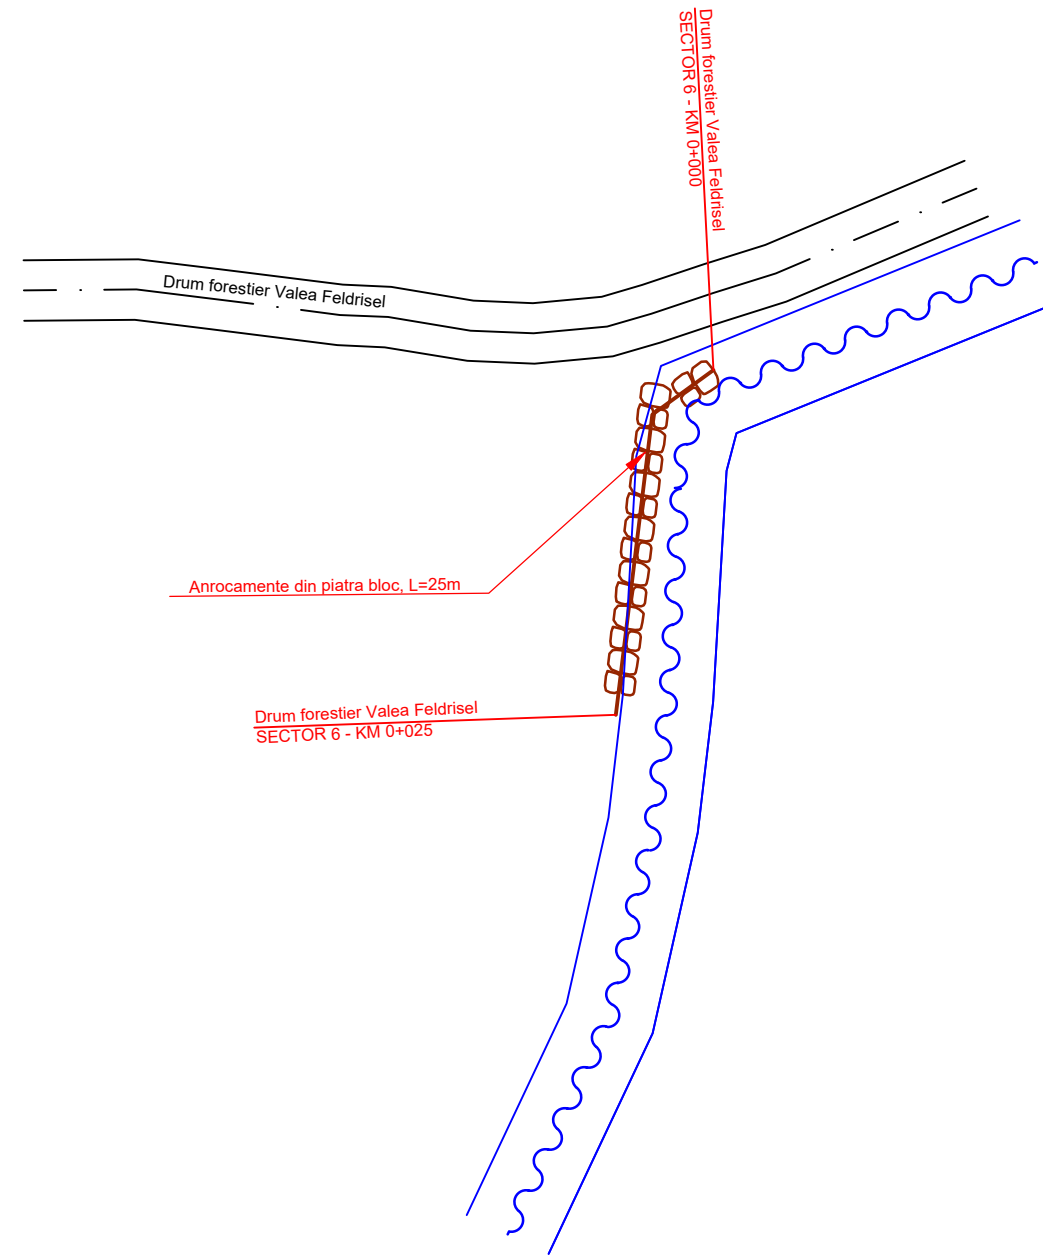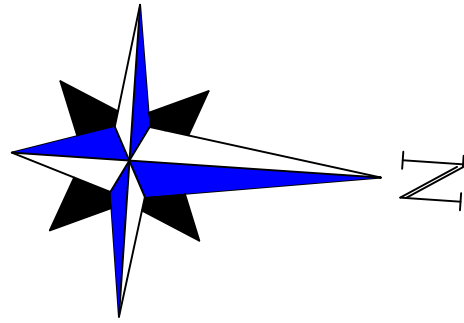

S.C. DRUM PROIECT S.R.L. Str. Narciselor, nr.3/13, Bistrita, jud.Bistrita Nasaud			Beneficiar: COM. FELDRU, JUD. BISTRITA-NASAUD		Proiect Nr.	
			REFACERE DRUM FORESTIER VALEA FELDRISEL DUPA CALAMITATILE DIN FEBRUARIE 2021, IN COMUNA FELDRU		8/2021	
FUNCTIA	NUME	SEMNATURA	SCARA	PLAN DE SITUATIE PROIECTAT DRUM FORESTIER VALEA FELDRISEL - SECTOR 6		
SEF PROIECT	ing.Fodorean Aurica		1:500			FAZA
PROIECTAT	ing.Hurban Emilia		DATA			P.T.
DESENAT	ing.Hurban Emilia		2021	PLANSA	11	