


Lista echipamentelor editate aflate pe teritoriu administrativ al satului Nepos		
Nr. ind.	Denumire obiectiv	Localizare
1	Statie de pompare ape uzate	Sat NEPOS
2	Statie de pompare ape uzate	Sat NEPOS
3	Statie de pompare ape uzate	Sat NEPOS
4	Statie de pompare ape uzate	Sat NEPOS
6	Statie de pompare ape uzate	Sat NEPOS
7	Statie de pompare ape uzate	Sat NEPOS
8	Statie de pompare ape uzate	Sat NEPOS
9 2000	Statie de pompare ape uzate	Sat NEPOS 2000/0000 Sat/000/0000
10	Statie de pompare ape uzate	Sat NEPOS
11	Statie de pompare ape uzate	Sat NEPOS

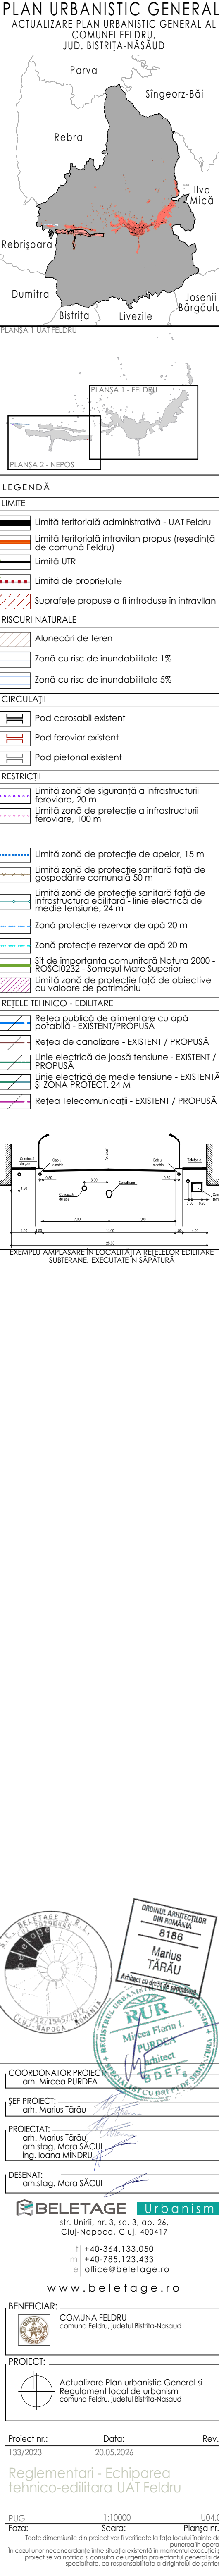

Proiect nr.:	Data:	Rev.:
133/2023	20.05.2026	
Reglementari - Echiparea tehnic-edilitaria UAT Feldru		
PUG	1:10000	U04.4
Faza:	Scara:	Margina nr.
Totale dimensiunile din proiect vor fi verificate la baza locala inainte de punerea in executie a proiectului si in momentul executiei in cazul unor neconcordante intre situatia existentă in momentul executiei si proiect se va notifica si consulta de urgenta proiectantul general si specialistii, co-responsabilitate a dirigentului de proiect		