PLAN URBANISTIC GENERAL

ACTUALIZARE PLAN URBANISTIC GENERAL AL COMUNEI FELDRU
JUD. BISTRIȚA-NĂSĂUD

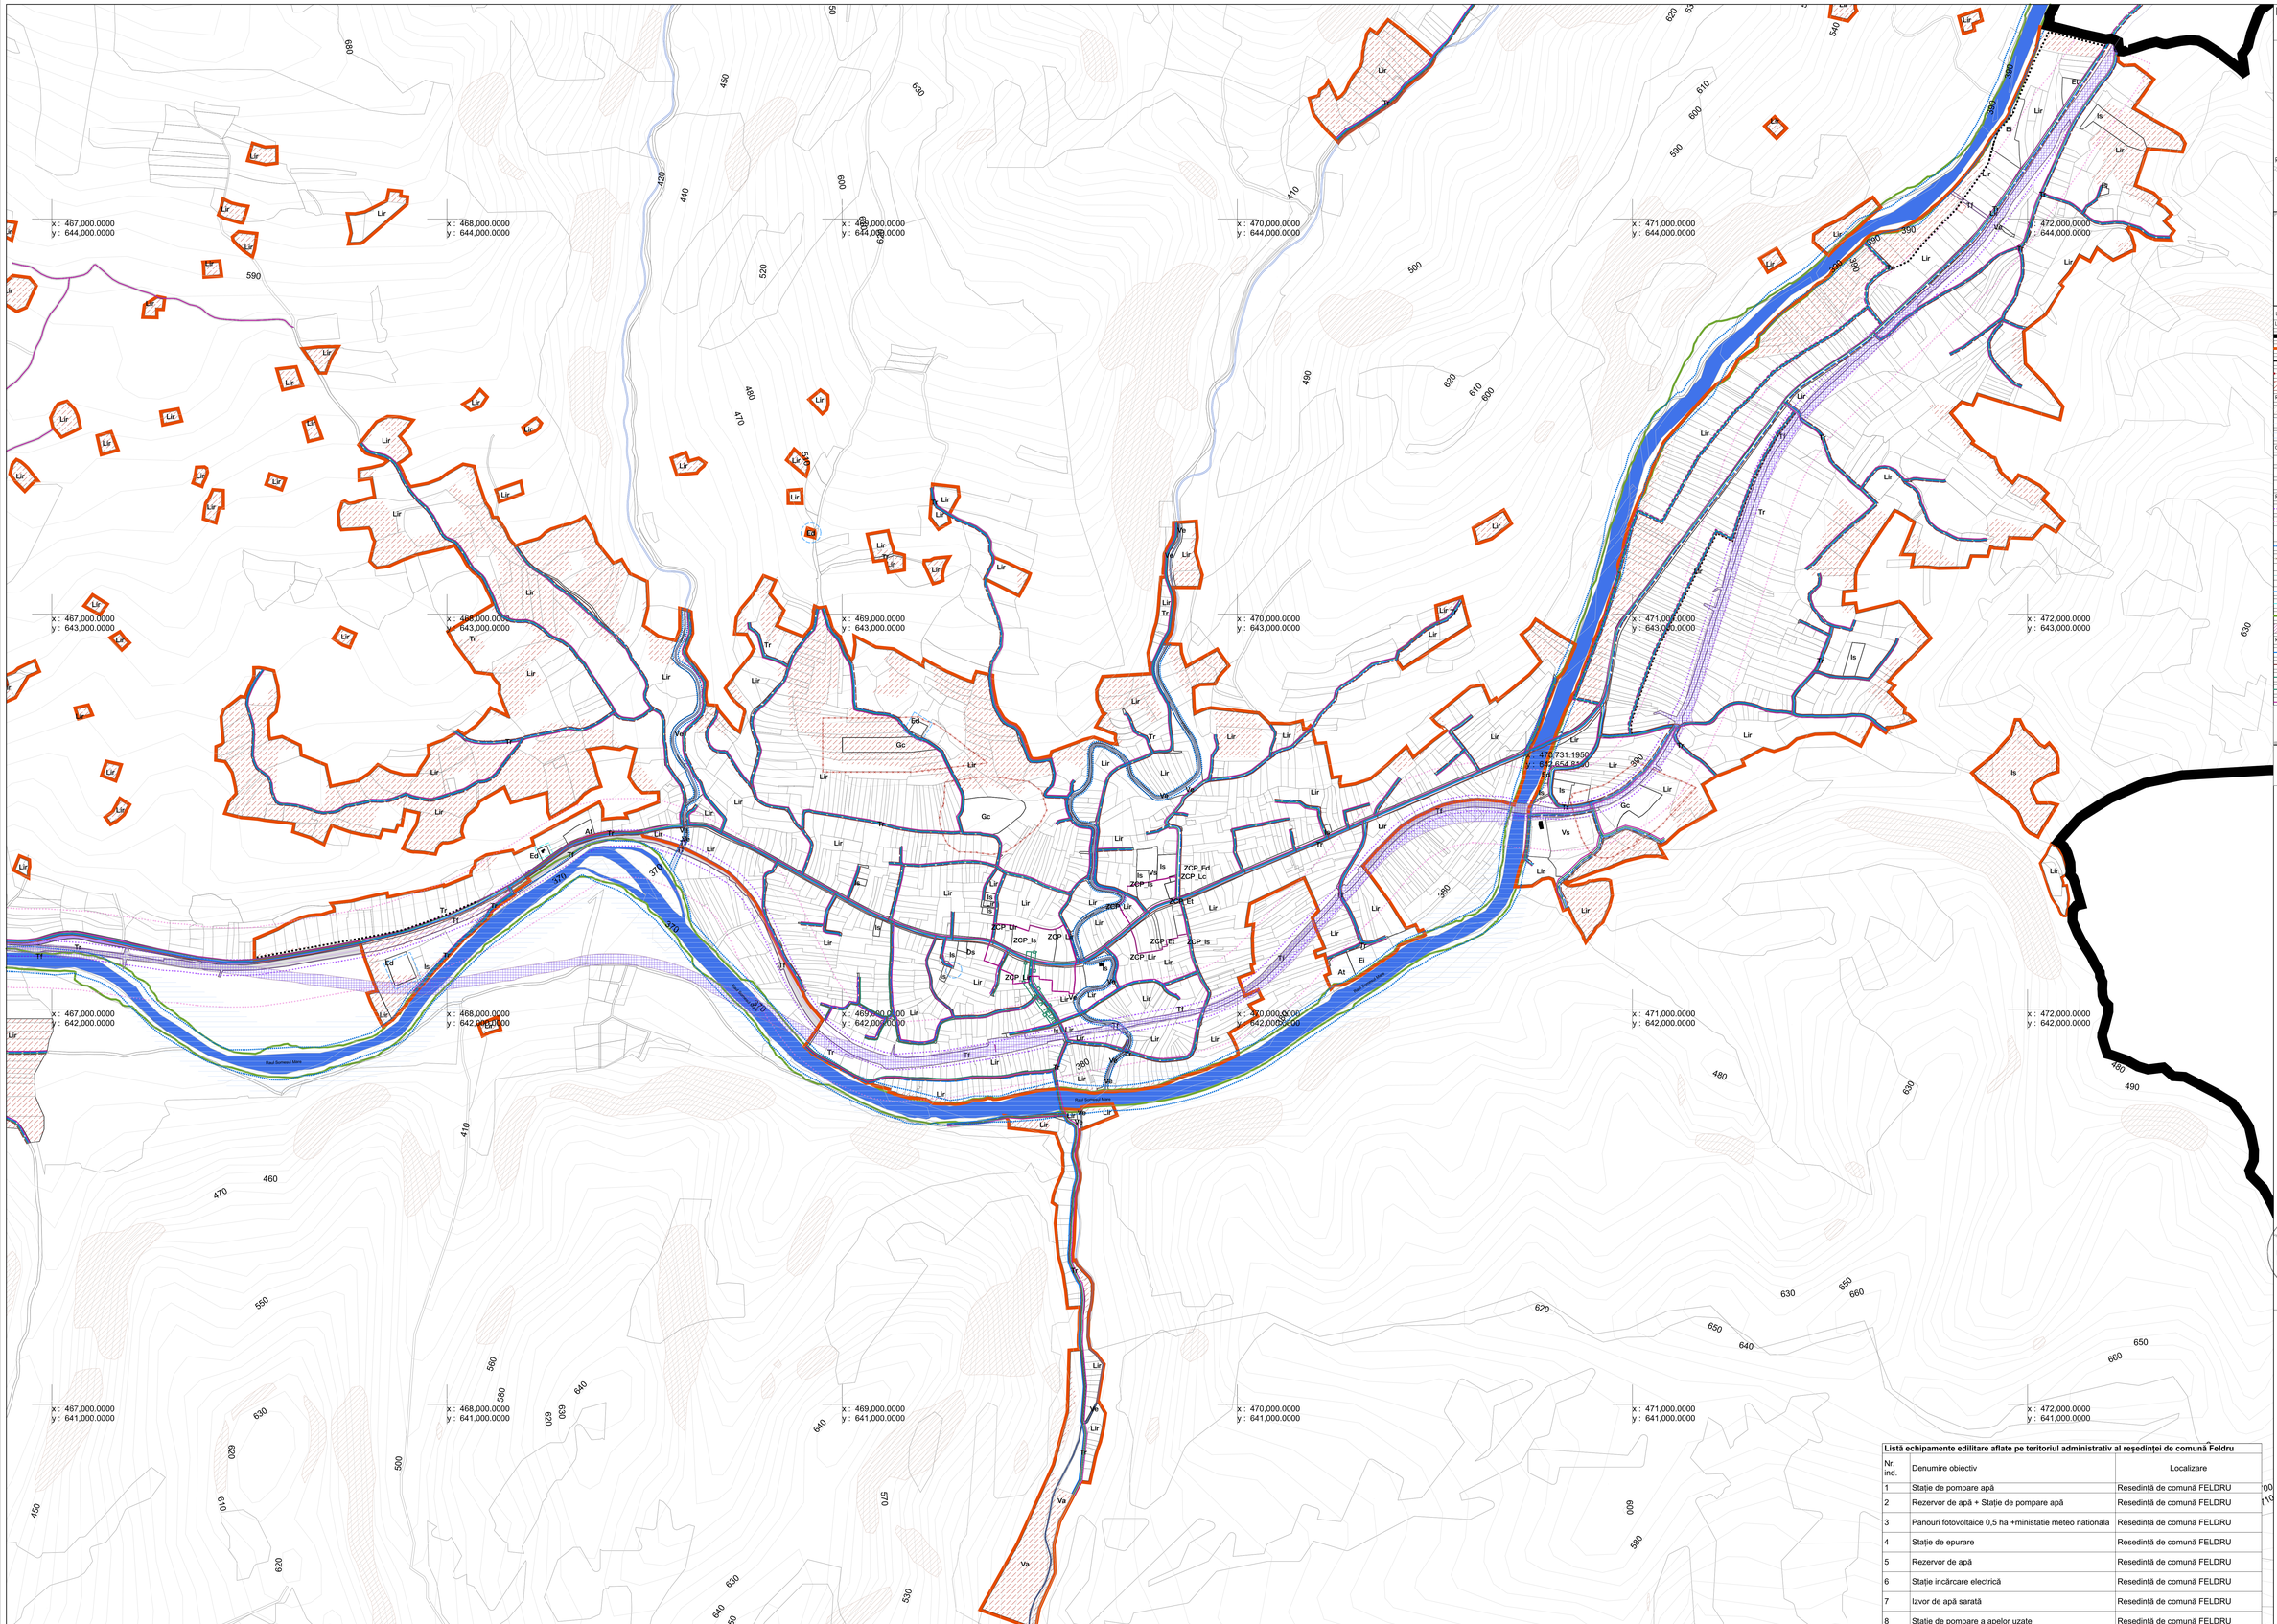
Parva
Șieuț
Șieuț-Măgheruș
Șieuț-Măgheruș
Șieuț-Măgheruș