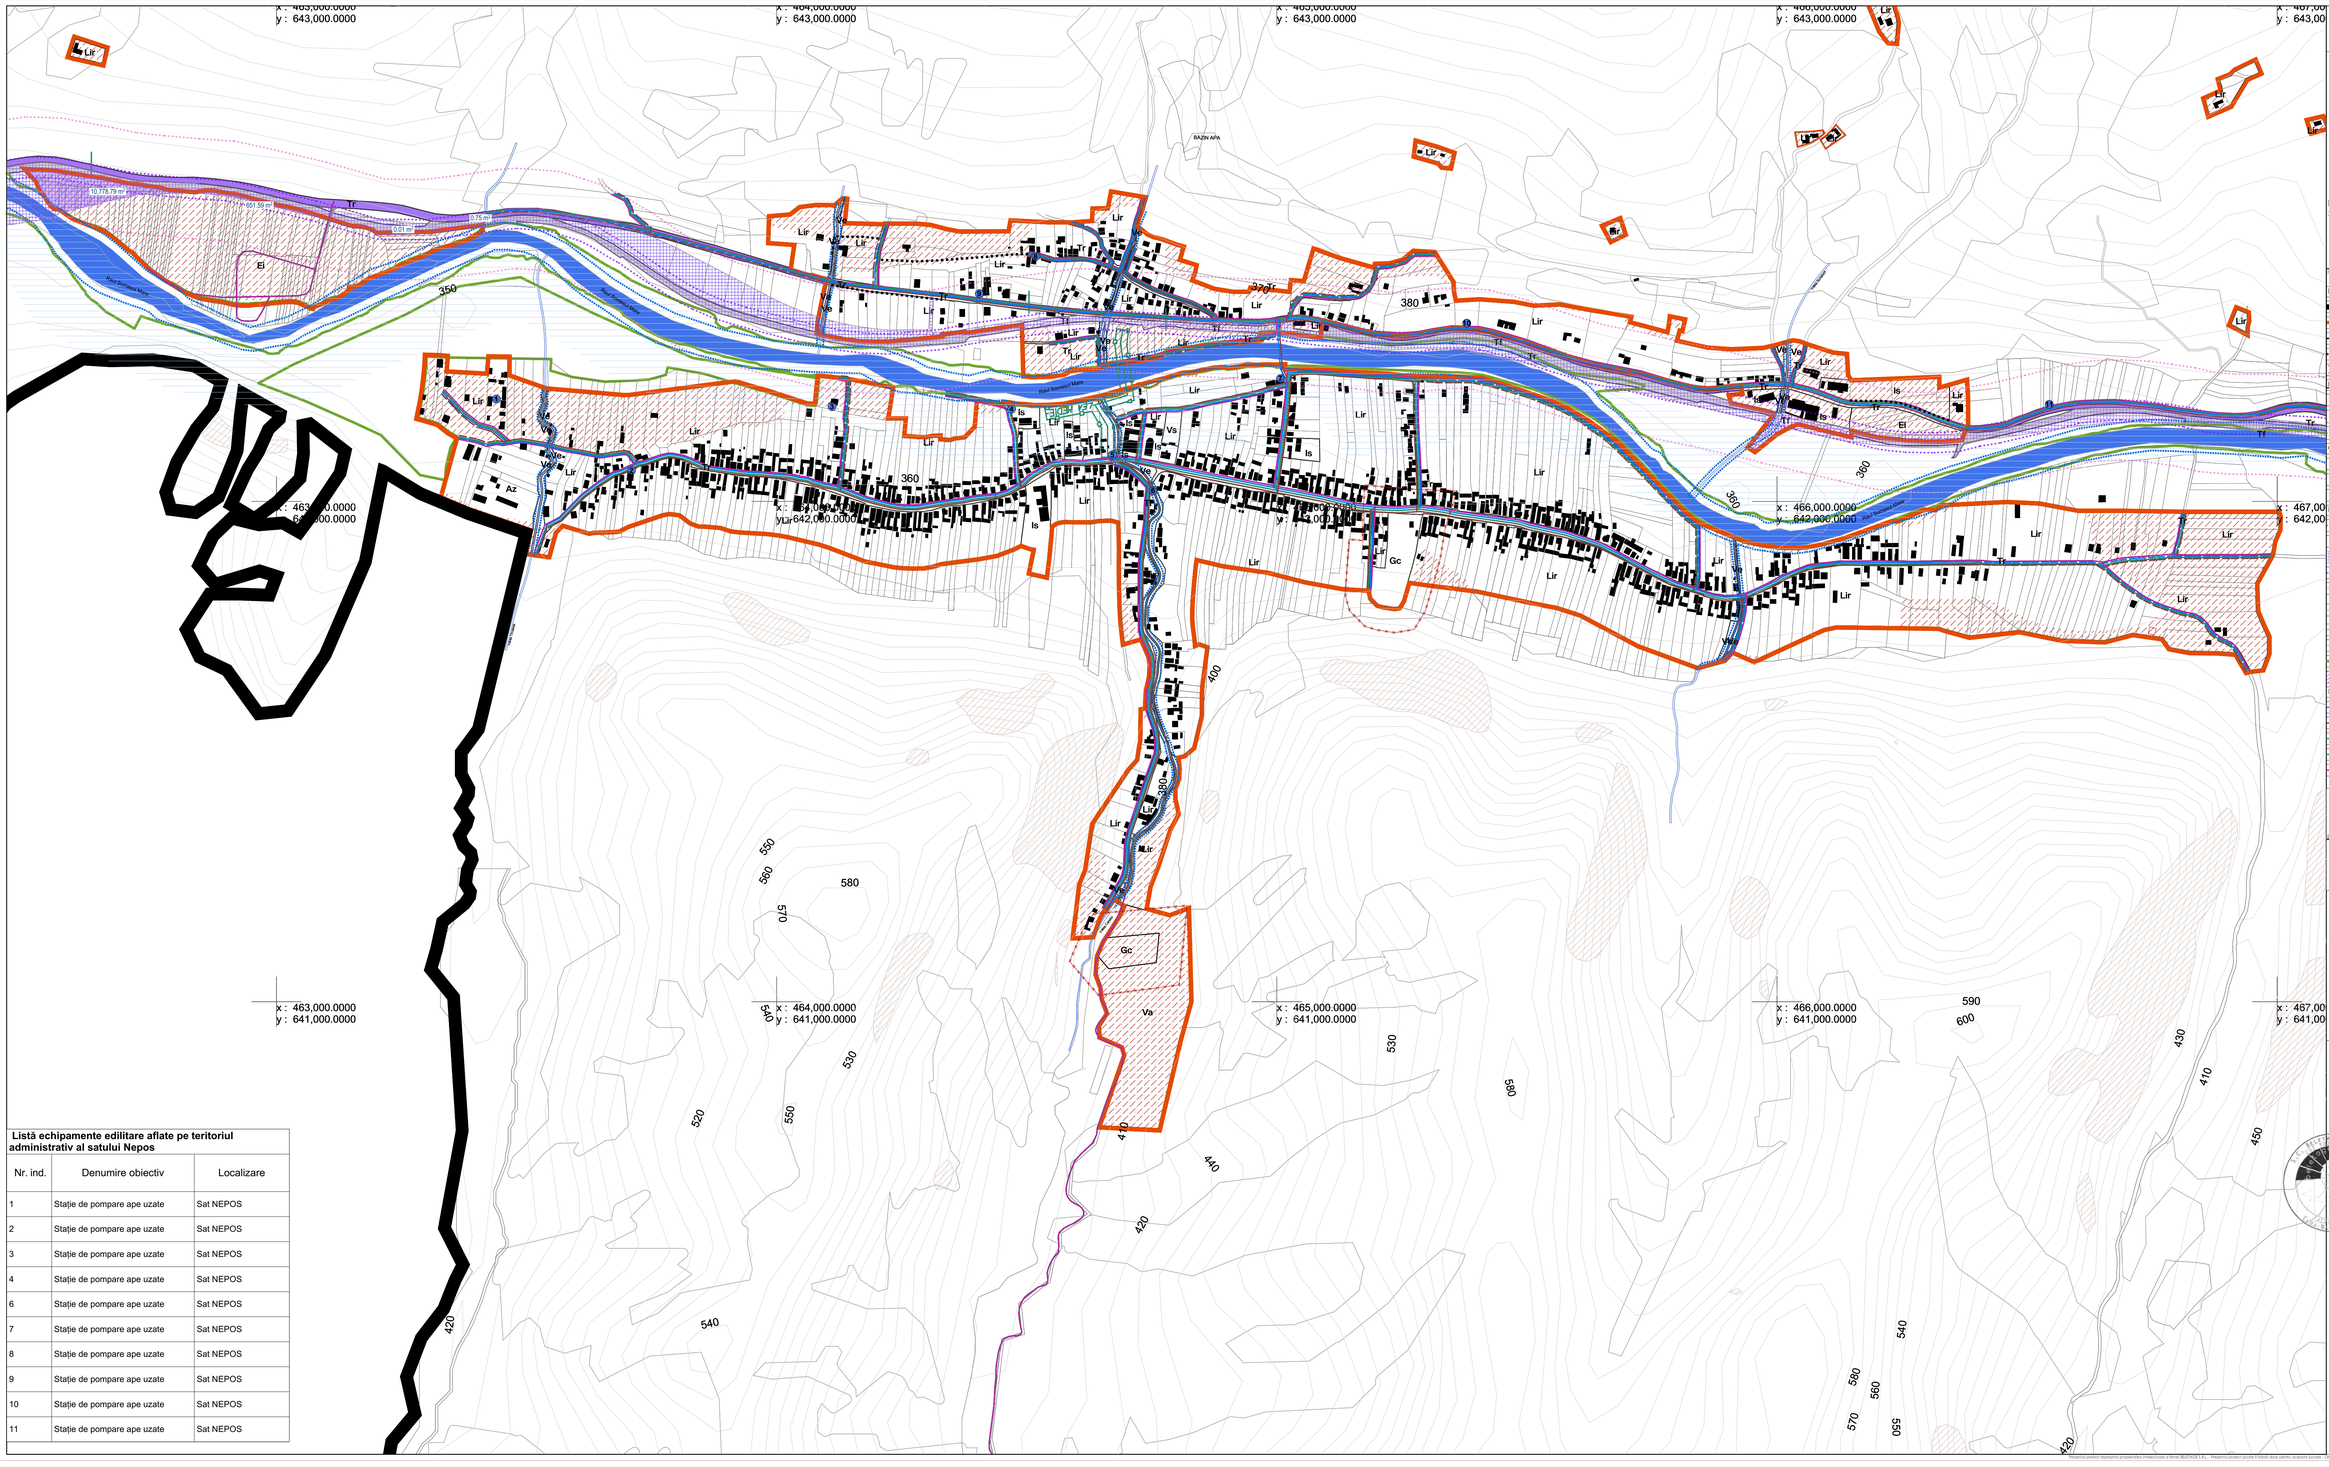

Listă echipamente edilitare aflate pe teritoriul administrativ al satului Nepos		
Nr. ind.	Denumire obiectiv	Localizare
1	Stație de pompare ape uzate	Sat NEPOS
2	Stație de pompare ape uzate	Sat NEPOS
3	Stație de pompare ape uzate	Sat NEPOS
4	Stație de pompare ape uzate	Sat NEPOS
6	Stație de pompare ape uzate	Sat NEPOS
7	Stație de pompare ape uzate	Sat NEPOS
8	Stație de pompare ape uzate	Sat NEPOS
9	Stație de pompare ape uzate	Sat NEPOS
10	Stație de pompare ape uzate	Sat NEPOS
11	Stație de pompare ape uzate	Sat NEPOS

PLAN URBANISTIC GENERAL

ACTUALIZARE PLAN URBANISTIC GENERAL AL COMUNEI FELDRU, JUD. BISTRIȚA-NĂSĂUD

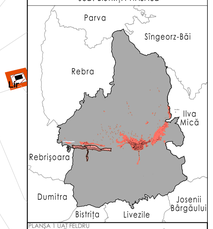

PLANȘA REGLEMENTĂRI

LEGENDA

LIMITE

- Limită teritorială administrativă - UAT Feldru
- Limită teritorială a intravilanului propusă (reprezintă de comună Feldru)
- Limită UTR
- Limite de parcelă
- Suprafețe propuse a fi introduse în intravilan

ZONE NATURALE

- Alunecări de teren
- Zonă cu risc de inundabilitate 1%
- Zonă cu risc de inundabilitate 5%

CIRCULAȚII

- Pod carosabil existent
- Pod feroviar existent
- Pod pietonal existent

RESTRICȚII

- Limită zonă de siguranță a infrastructurii feroviare, 20 m
- Limită zonă de protecție a infrastructurii feroviare, 100 m
- Coridor de expropriere CFR
- Limită zonă de protecție de apelor, 15 m
- Limită zonă de protecție sanitară față de gospodăriile comunale 50 m
- Limită zonă de protecție sanitară față de stațiile de epurare - linie electrică de medie tensiune, 24 m
- Zonă protecție rezervor de apă 20 m
- Zonă protecție rezervor de apă 20 m
- Sit de importanta comunitară Natura 2000 - ROSCI0232 - Someșul Mare Superior
- Limită zonă de protecție față de obiective cu valoare de patrimoniu

REȚELE TEHNICO - EDILITARE

- Rețea publică de alimentare cu apă potabilă - EXISTENT/PROPUSĂ
- Rețea de canalizare - EXISTENT / PROPUSĂ
- Linie electrică de joasă tensiune - EXISTENT / PROPUSĂ
- Linie electrică de medie tensiune - EXISTENTĂ SI ZONA PROTECT. 24 M
- Rețea Telecomunicații - EXISTENT / PROPUSĂ

EXEMPLU AMPLASARE ÎN LOCALITĂȚI A REȚELELOR EDILITARE SUBTERANE, EXECUTATE ÎN SĂPĂTURĂ

ORDINUL ARHITECȚILOR DIN ROMÂNIA
6188
Marius TĂRĂU
ARHITECT DE DREPT DE PRACTICĂ

CONSILIUL ȚĂRII ARDENILOR
RAUR
Mircea Florin I.
Membru
S.E.P.S.

COORDONATOR PROIECT: arh. Mircea PURDEA

ȘEF PROIECT: arh. Marius Tărău

PROIECTAT: arh. Marius Tărău; arh.stag. Mara SĂCIU

DESENAT: arh.stag. Mara SĂCIU

BELETAGE Urbanism
str. Unirii, nr. 3, sc. 3, ap. 26,
Cluj-Napoca, Cluj, 400417
+40-364.133.050
+40-785.123.433
office@beletage.ro
www.beletage.ro

BENEFICIAR: COMUNA FELDRU
comuna Feldru, județul Bistrița-Năsăud

PROIECT: Actualizare Plan urbanistic General și Regulament local de urbanism
comuna Feldru, județul Bistrița-Năsăud

Proiect nr.:	Data:	Rev.:
133/2023	20.05.2026	

Reglementari - Echiparea tehnico-edilitara, sat Nepos

PUG	1:5000	U04.2
Faza:	Scara:	Planșa nr.:

Toate dimensiunile din proiect vor fi verificate la fata locului înainte de începerea lucrărilor.
În cazul unor neconcordanțe între situația existentă în inventarierea în cadrul proiect se va notifica și consulta de urgență proiectantul general și pe specialiste, cu responsabilitate și diligență de partea

Prezentul proiect reprezintă proprietatea intelectuală a firmei BELETAGE S.R.L. - Prezentul proiect poate fi folosit doar pentru obiectivul lucrare - Orice reproducere parțială sau totală poate fi făcută doar cu acordul prealabil al BELETAGE S.R.L.