


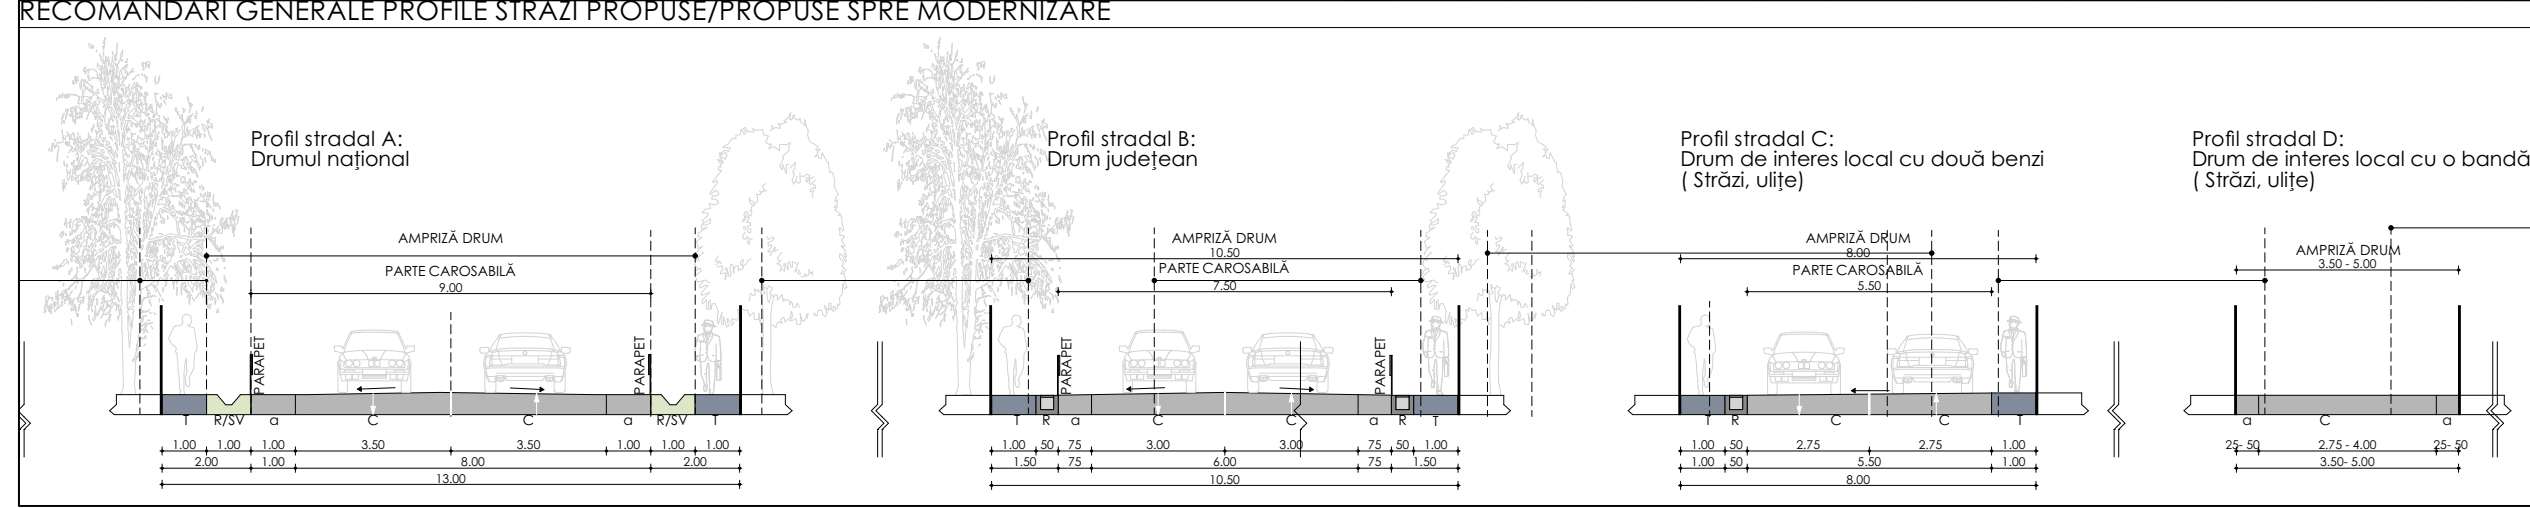

Nr. Ind.	Denumire
1	Școala generală cl. I-VIII
2	Școala generală cl. I-IV
3	Cămin cultural
4	Viltoarea Grădiniță
5	Biserică ortodoxă
6	Biserică penticostală
7	Biserică baptistă
8	Canton C.F.R.
9	Spații comerciale
10	Cimitirul ortodox
11	Magazin
12	Brutarie
13	Magazin
14	Sală de nunți
15	Restaurant

Bilant teritorial TRUPURI PROPUSE NEPOS						
Sat	Nr.	Nume	Suprafață propusă (ha)	Procent propus raportat la supr. UAT (%)		
Sat NEPOS						
	4	Trup 4 - Nepos	125.47	1.02		
	5	Trup 5 - Nepos	35.60	0.29		
	6	Trup 6 - Nepos	10.99	0.09		
			172.06	1.40		
BILANȚ TERITORIAL PROPUȘ AL SUPRAFEȚELOR CUPRINSE ÎN INTRAVILANUL SATULUI NEPOS						
Nr. ord.	Zona funcțională		Suprafață existentă (ha)	Procent existent (%)	Suprafață propusă (ha)	Procent propus (%)
01	Zonă de locuințe individuale cu caracter rural		123.67	87.97	132.35	76.92
03	Zonă de instituții și servicii publice de interes public		2.72	1.94	4.45	2.59
04	Zonă de activități economice		0.00	0.00	11.99	6.97
05	Zonă de unități agro-zootehnice		2.56	1.82	2.60	1.51
06.1	Circulații rutiere		7.91	5.63	9.33	5.42
06.2	Circulații feroviare		0.62	0.44	1.09	0.63
07.1	Zonă cu rol de culoar verde ecologic de protecție a apelor		1.44	1.02	2.07	1.21
07.2	Zonă verde cu rol sportiv		0.00	0.00	0.22	0.13
07.3	Zonă verde cu rol de parc, scuar, spații verzi cu acces public nelimitat		0.00	0.00	5.42	3.15
10	Zonă de gospodărire comunală		1.18	0.84	1.84	1.07
11	Ape		0.48	0.34	0.71	0.41
205			140.59	100.00	172.06	100.00

BILANȚ TERITORIAL TOTAL SUPRAFAȚĂ ȘI ÎSTUDIATĂ EXISTENTĂ ȘI PROPUȘĂ LA FELDRU				
	Suprafață existentă (ha)	Procent existent (%)	Suprafață propusă (ha)	Procent propus (%)
În EXTRAVILAN				
Extravilan	11794.40	96.06	11698.76	95.28
	11794.40	96.06	11698.76	95.28
În INTRAVILAN				
Resedință de comună FELDRU	343.03	2.79	364.21	2.97
Sat NEPOS	140.59	1.15	172.06	1.40
Trupuri	0.00	0.00	42.97	0.35
	483.61	3.94	579.25	4.72
	12278.01	100.00	12278.01	100.00

Lista siturilor arheologice aflate pe teritoriul administrativ al satului Nepos					
NR.	Nume	Categorie	Tip	Localitate	Cronologie
S8	Descoperiri neolitice la Nepos - La Cotele - așezare preistorică	Locuire	Așezare	extravilan	Neolitic, epoca bronzului
S9	Vechiul sat și cimitir românesc Văroara - Dâmbul Bisericii și obiecte neolitice la Nepos - Vechiul Cimitir Ortodox	Descoperire funerară, așezare civilă	Necropolă, așezare	extravilan	Epoca medievală și modernă
S10	Biserica fostă Greco-Catolică actualmente Ortodoxă "Buna Vestire"	Structură de cult	Edificiu religios	Sat NEPOS	sec. XIX
S11	Drumul Carelor	Drum	Drum	extravilan	Epoca medievală
S12	Carieră de piatră - dealul Podurea Cărbunilor	Carieră	Zonă de proveniență a marelui prime	extravilan	Epoca medievală
S13	Bornă de hotar deasupra Văii Corbului	Bornă	Element de delimitare	extravilan	Epoca medievală

