P.U.G. PLAN URBANISTIC GENERAL

COMUNA FELDRU

LOCALITATEA **NEPOS**

UNITATI TERITORIALE DE REFERINTA

LEGENDA

LIMITE

LIMITA TERITORIULUI INTRAVILAN PROPUS

LIMITA UNITATILOR TERITORIALE DE REFERINTA

(1) NR. UNITATILOR TERITORIALE DE REFERINTA

INDICI DE CONTROL PENTRU INTREAGA LOCALITATE

P.O.T.max. = 30 %

P.O.T.min. = 20 %

C.U.T.max. = 0,6

C.U.T.min. = 0,2

ECHIPARE TEHNICO-EDILITARA

RETELE ELECTRICE

LINIE ELECTRICA AERIANA MEDIE TENSIUNE EXISTENTA

LINIE ELECTRICA AERIANA JOASA TENSIUNE EXISTENTA

LINIE ELECTRICA AERIANA JOASA TENSIUNE PROPUSA


RETELE TELEFONIE

LINIE TELEFONICA EXISTENTA

RETELE APA-CANAL

RETEA DE APA PROPUSA

CANAL MENAJER PROPUS

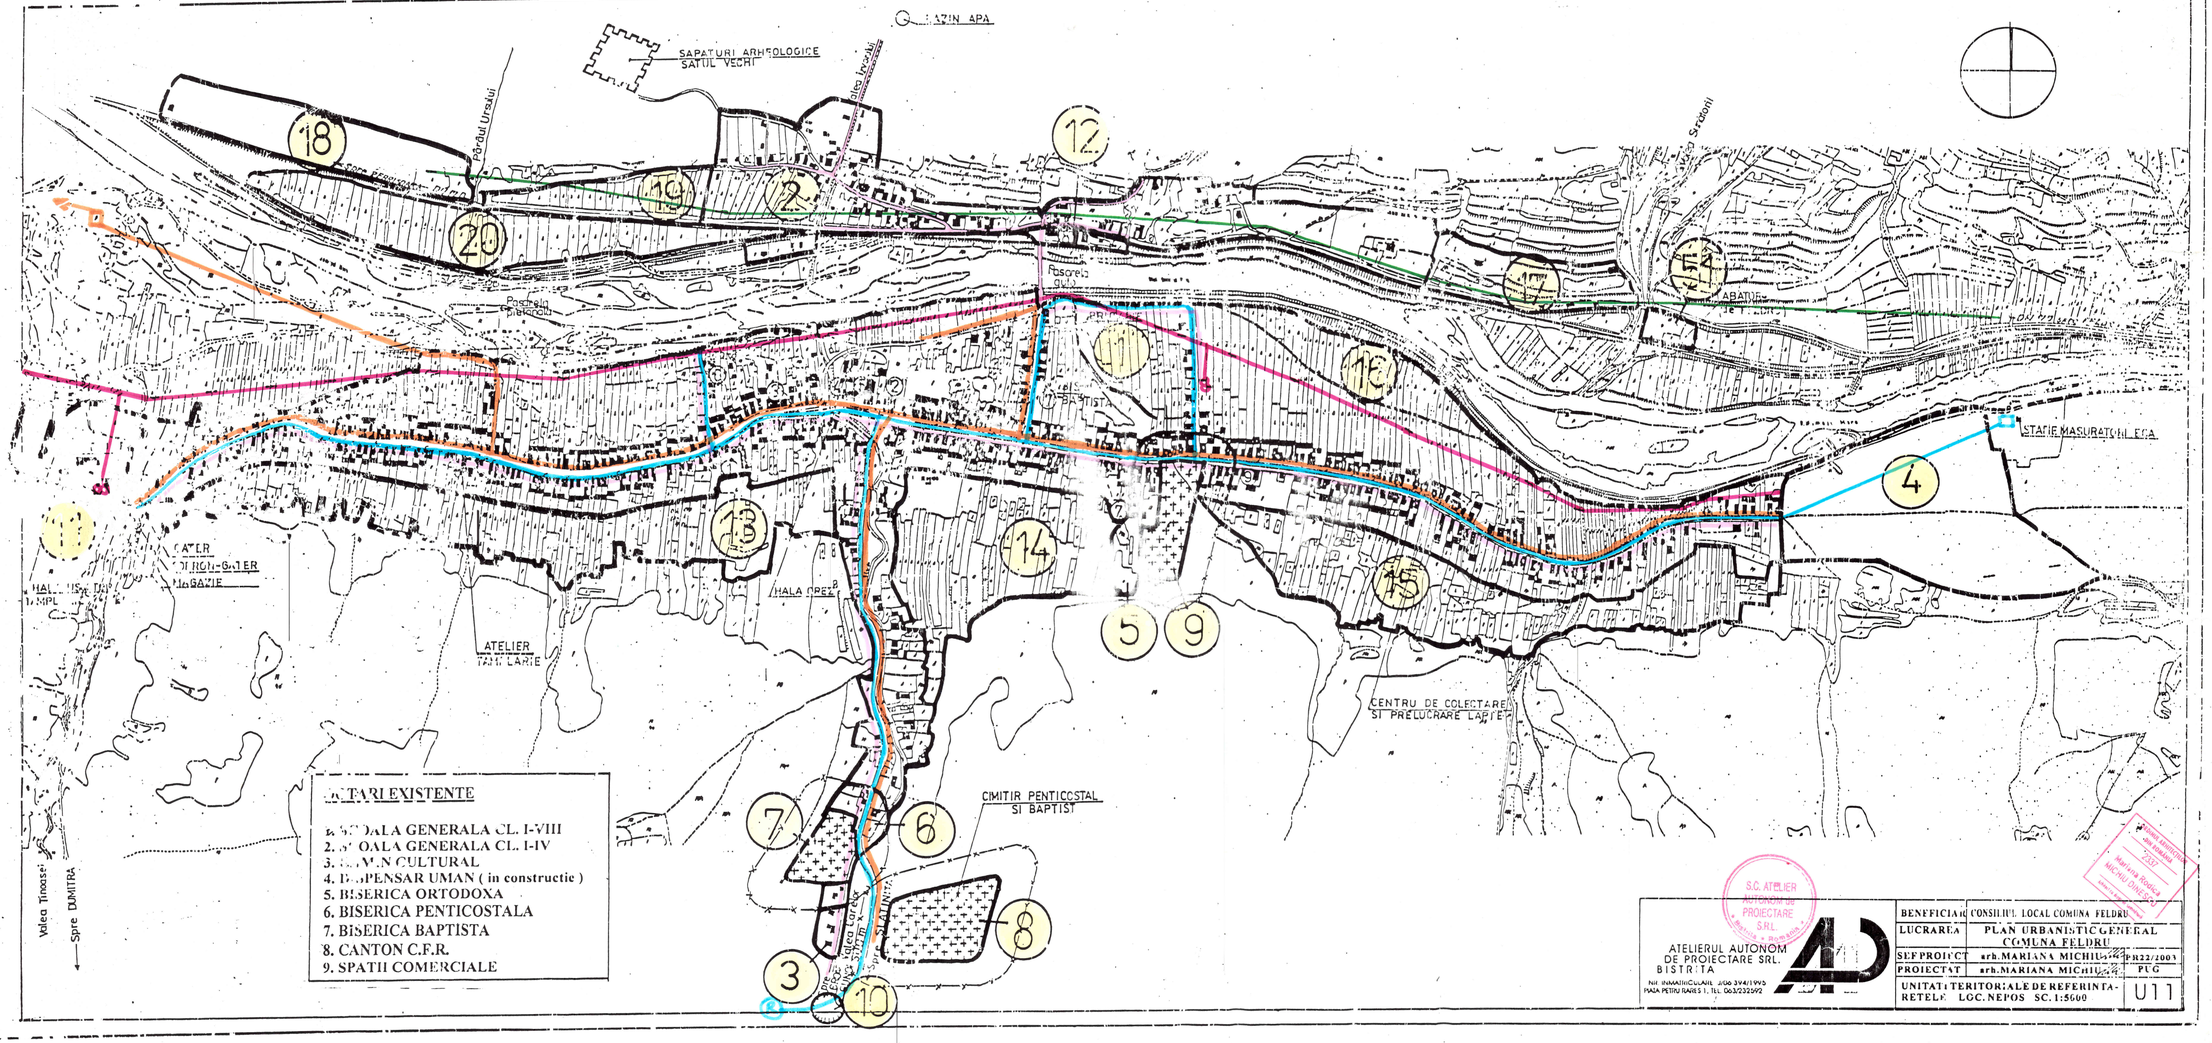

ACTARI EXISTENTE

1. SCOALA GENERALA CL. I-VIII
2. SCOALA GENERALA CL. I-IV
3. CAMIN CULTURAL
4. DISPENSAR UMAN (in constructie)
5. BISERICA ORTODOXA
6. BISERICA PENTICOSTALA
7. BISERICA BAPTISTA
8. CANTON C.F.R.
9. SPATII COMERCIALE

S.C. ATELIER AUTONOM DE PROIECTARE SRL BISTRITA

ATELIERUL AUTONOM DE PROIECTARE SRL. BISTRITA

Nr. INMATRICULARE J06/394/1995
PIATA PETRU RARES 1, TEL. 063/232592

BENEFICIAR	CONSILIUL LOCAL COMUNA FELDRU
LUCRAREA	PLAN URBANISTIC GENERAL COMUNA FELDRU
SEF PROIECT	arh.MARIANA MICHIU - PH22/2003
PROIECTAT	arh.MARIANA MICHIU - PUG
UNITATI TERITORIALE DE REFERINTA - RETELE LOC.NEPOS SC.1:5000	U11